




02 FACHADA
ESCALA: 1/75

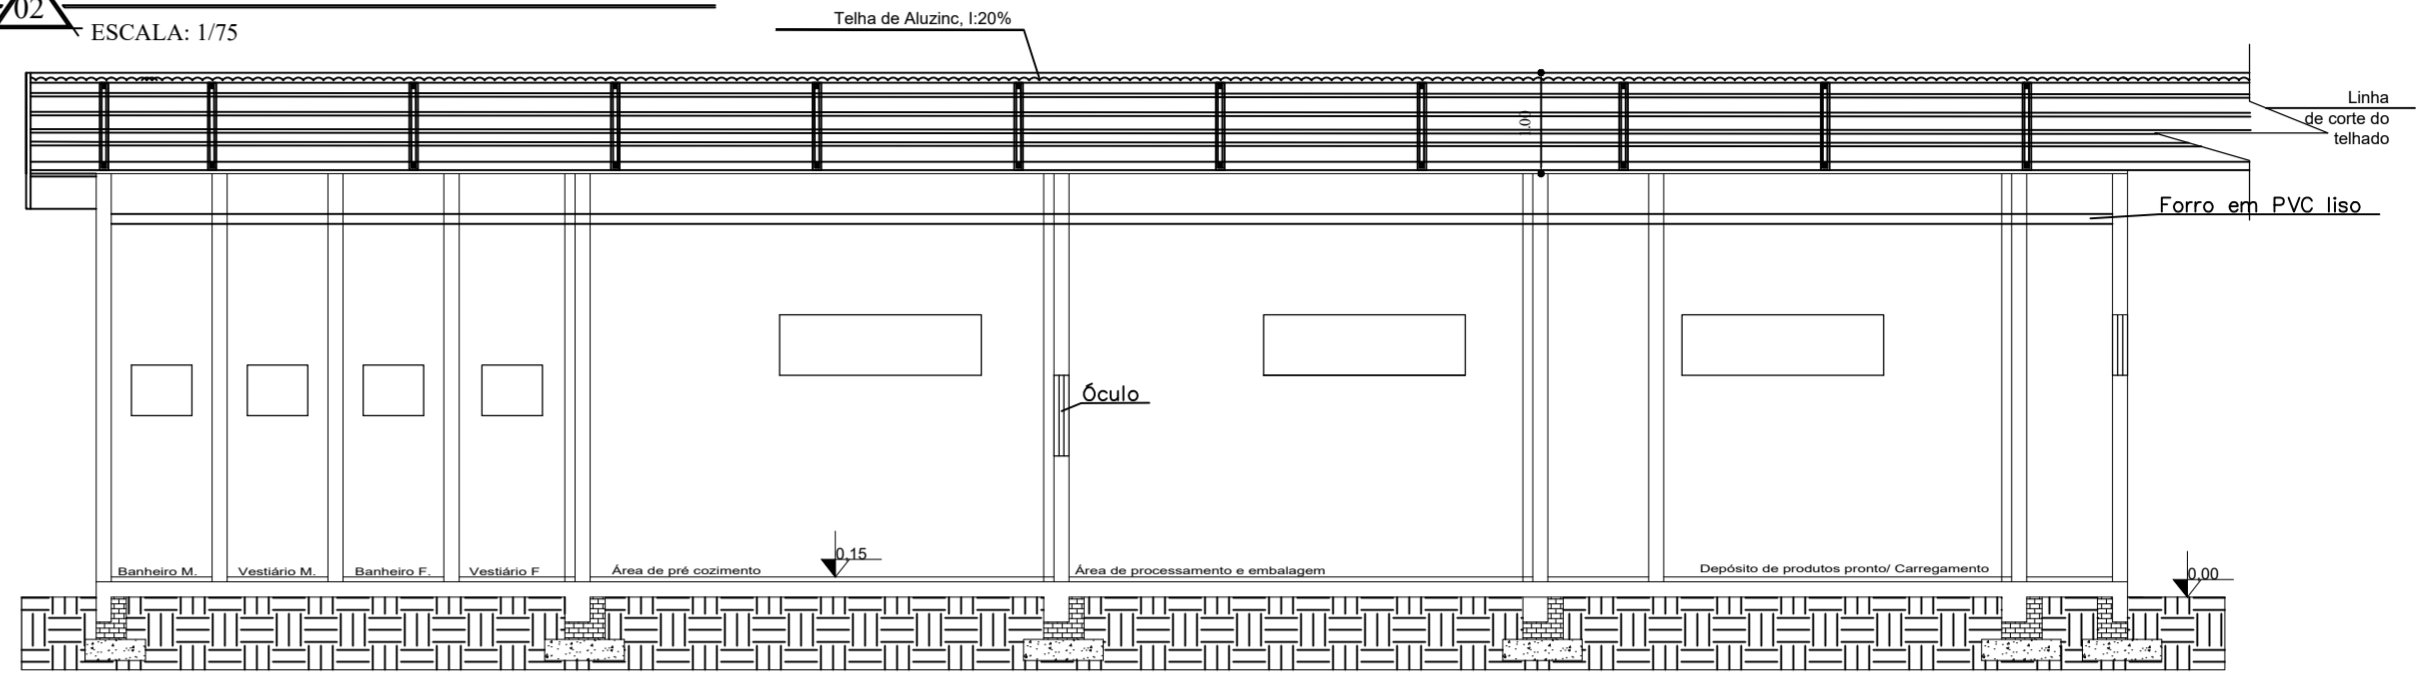

03 CORTE A-A
ESCALA: 1/75

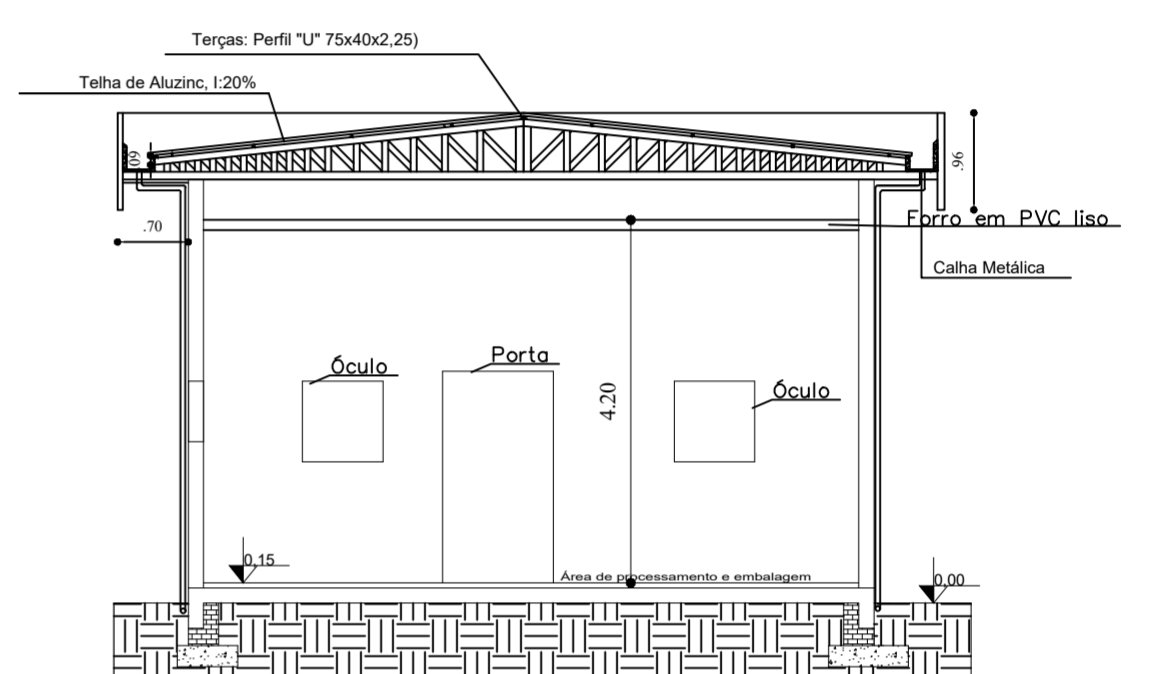


04 CORTE B-B
ESCALA: 1/75

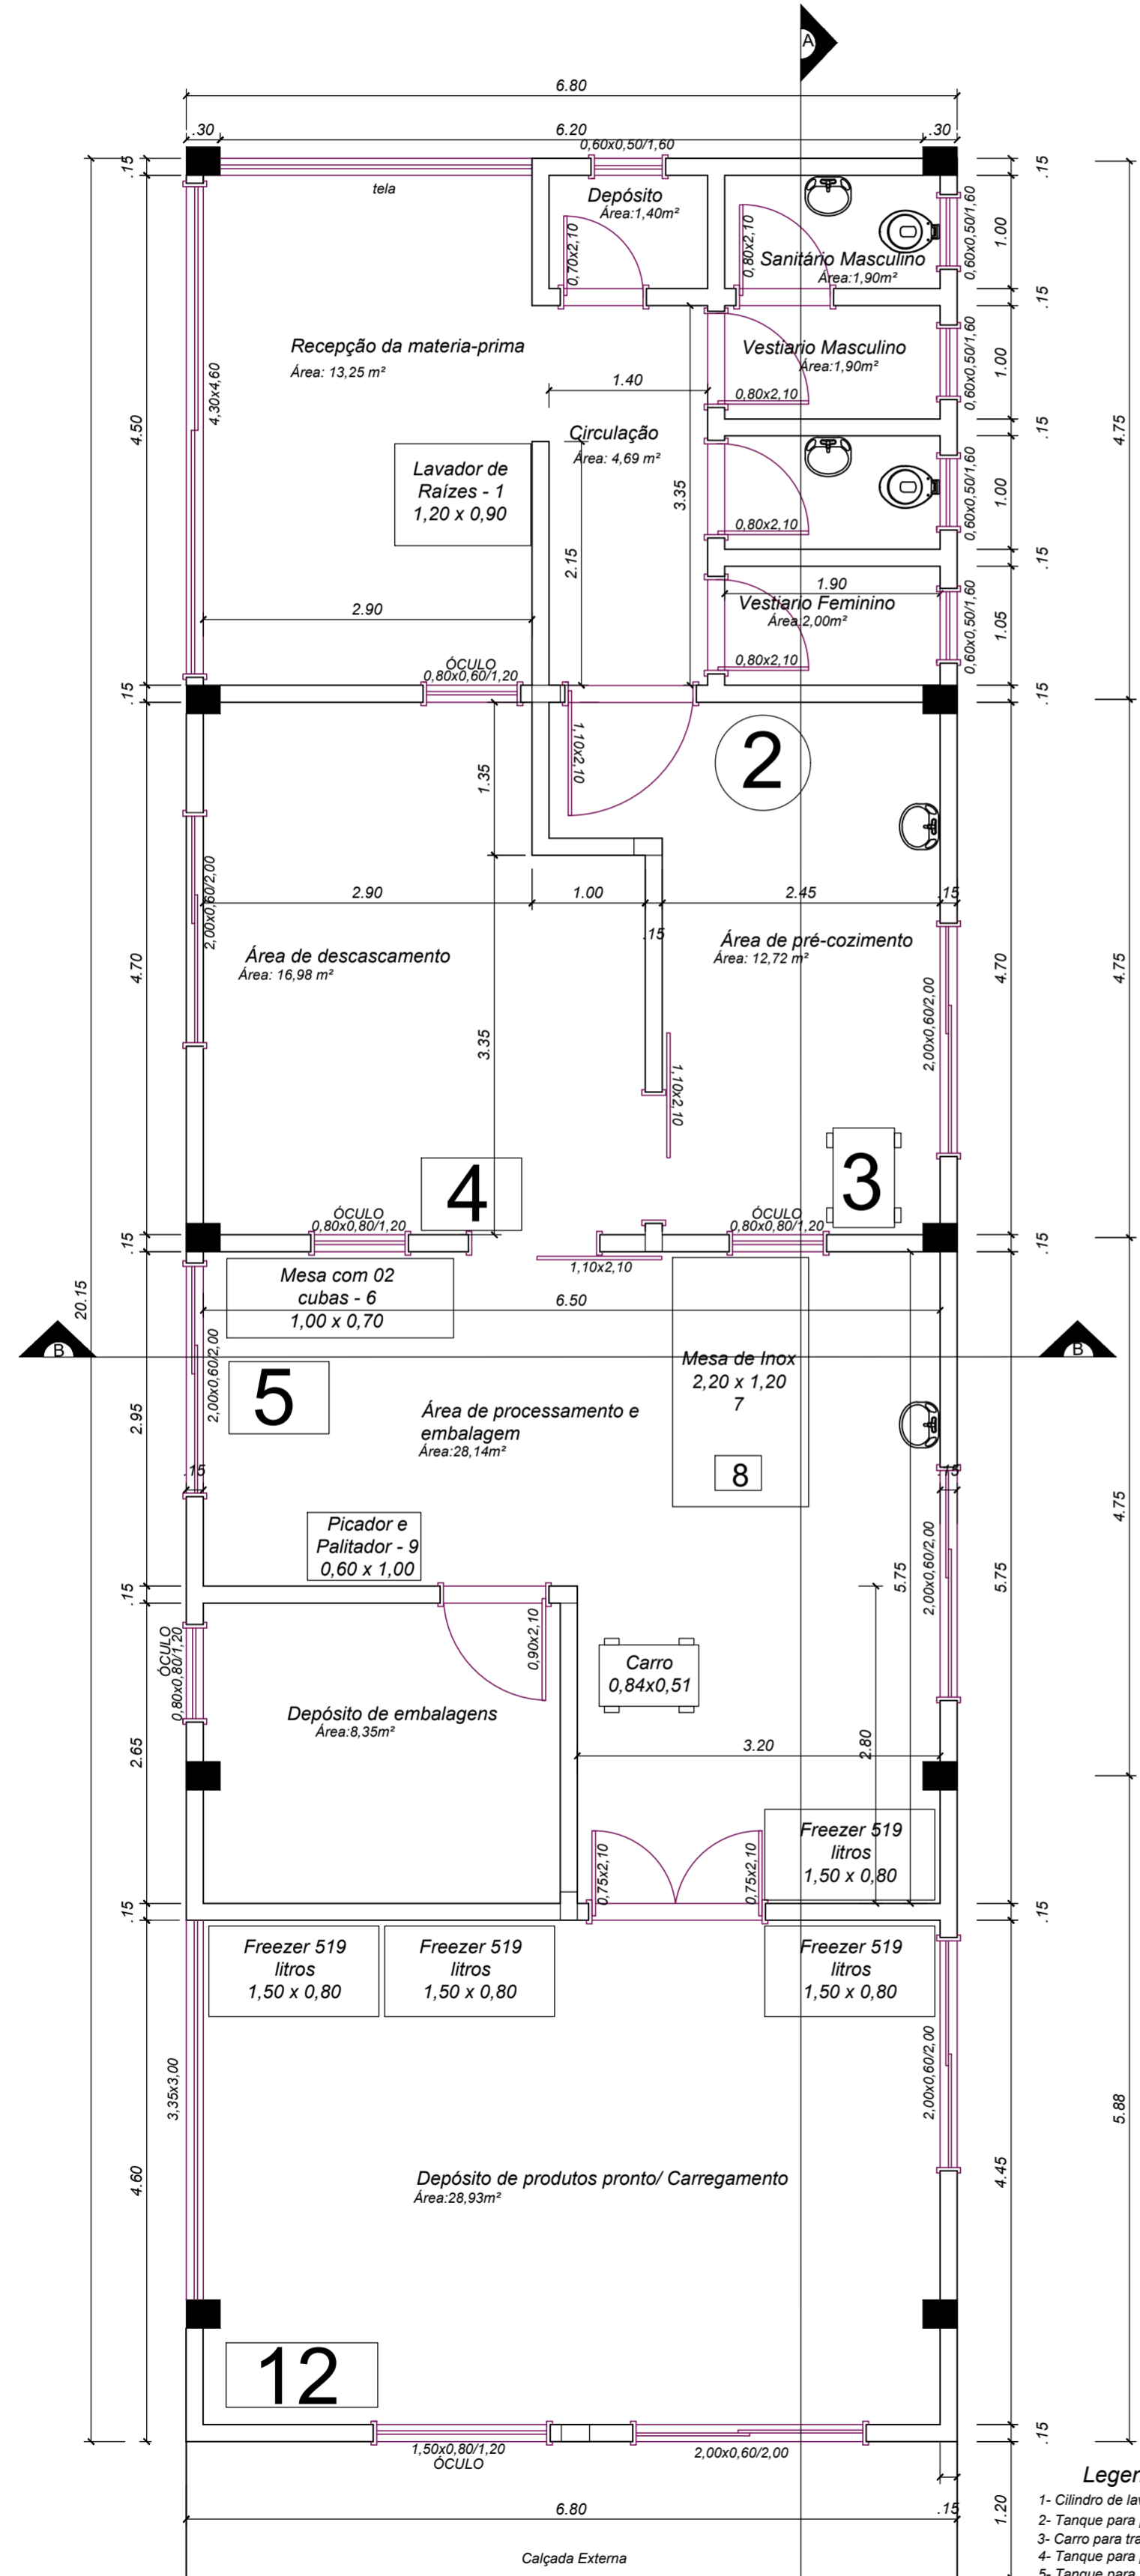

01 PLANTA BAIXA-TÉCNICA
ESCALA: 1/50

- Legenda**
- 1- Cilindro de lavagem
 - 2- Tanque para pré-cozimento
 - 3- Carro para transporte
 - 4- Tanque para primeira lavagem
 - 5- Tanque para sanitização
 - 6- Mesa de inox para escorrimento
 - 7- Mesa de inox para embalagem
 - 8- Balança
 - 9- Picador e palitador
 - 10- Freezer para congelamento
 - 11- Freezer para armazenagem
 - 12- Mesa de inox

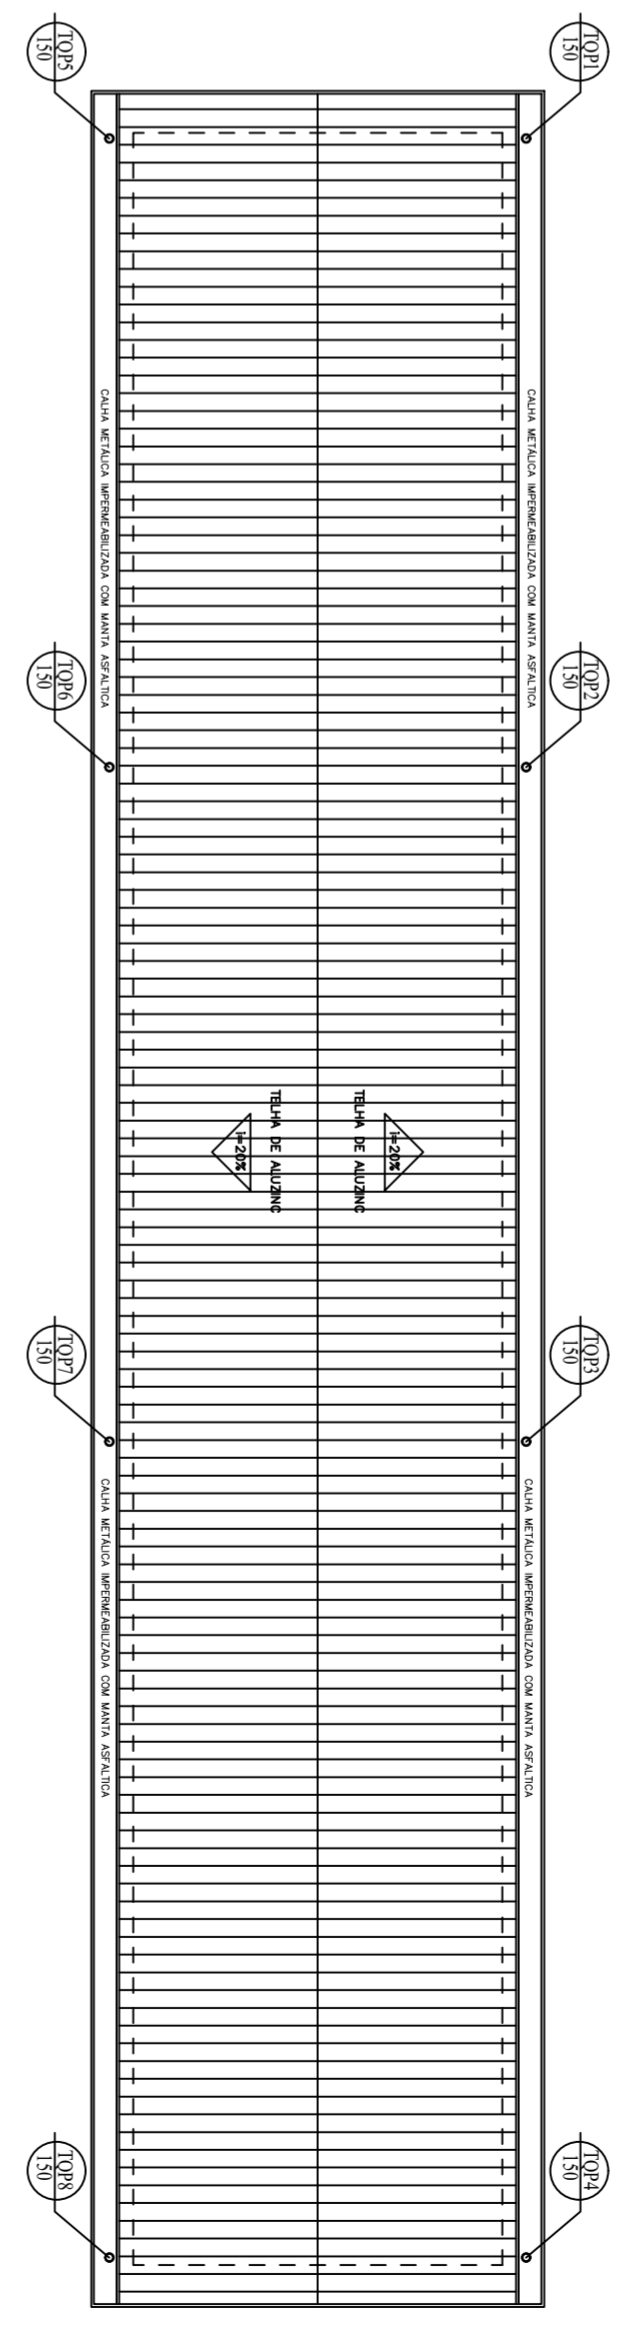

05 PLANTA BAIXA-COBERTURA
ESCALA: 1/125



ENDEREÇO: AGROINDÚSTRIA - PROCESSAMENTO DE MANDIOCA - RSC 163	
PROPRIETÁRIO: CELSO JOSÉ DAL CERRO Prefeito Municipal de Vista Gaúcha	RESPONSÁVEL TÉCNICO: CAROLINE MAIZA DAPPER Engenheira Civil - CREA RS223726
DATA: MAIO/2019	ESCALA: 1/50
DESENHO:	FRANCHA: 02/04