


**PLANTA BAIXA**  
Escala: 1:75  
Área: 39,14 m<sup>2</sup>



**PLANTA DE COBERTURA**  
Escala: 1:75

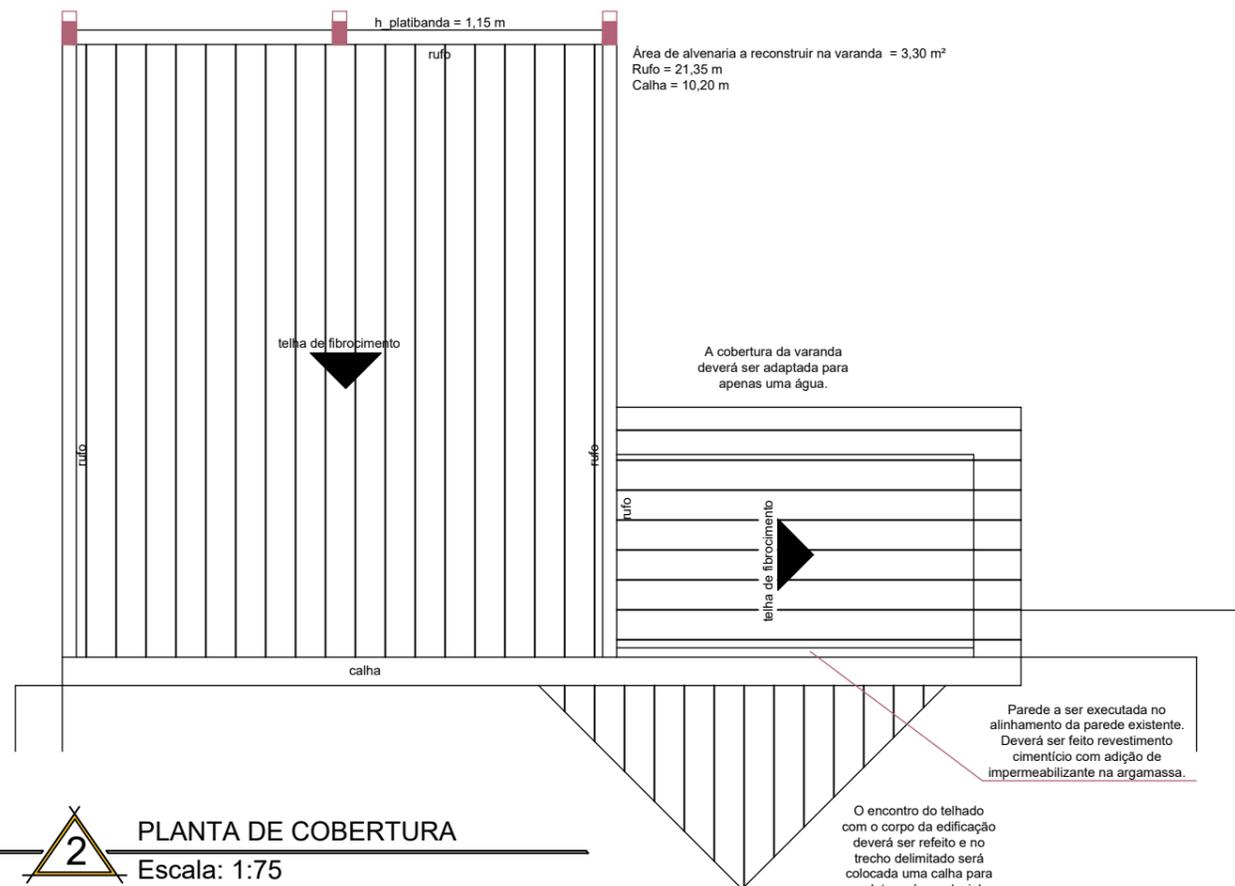

ENDEREÇO:  
AMPLIAÇÃO DA EDIFICAÇÃO DESTINADA À TERCEIRA IDADE E AO ARTESANATO

PROPRIETÁRIO:  
CELSO JOSÉ DAL CERO  
Prefeito Municipal de Vista Gaúcha

RESPONSÁVEL TÉCN.:  
CAROLINE MAIZA DAPPER  
Engenheira Civil - CREA R5223726

DATA  
SETEMBRO/2020

ESCALA  
-

DESENHO:  
PLANTA BAIXA

FRANCHA:  
01/03