


PLANTA BAIXA - TRECHO 01

RUA ABRAÃO GROFF


Escala 1/600
Extensão Média = 214,00 metros
Largura da Pista = 9,00 metros

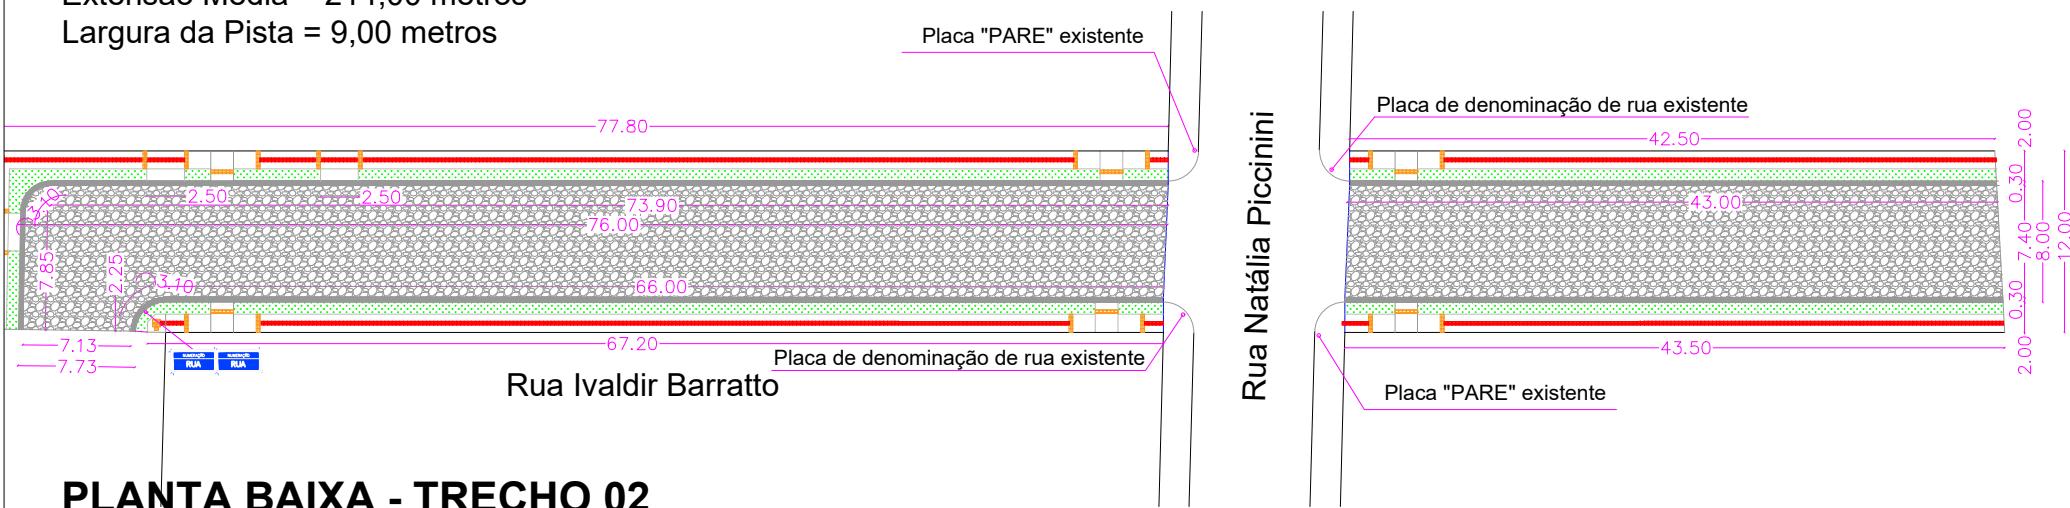

PLANTA BAIXA - TRECHO 02

RUA IVALDIR BARRATTO

Escala 1/500
Extensão Média = 119,00 metros
Largura da Pista = 8,00 metros

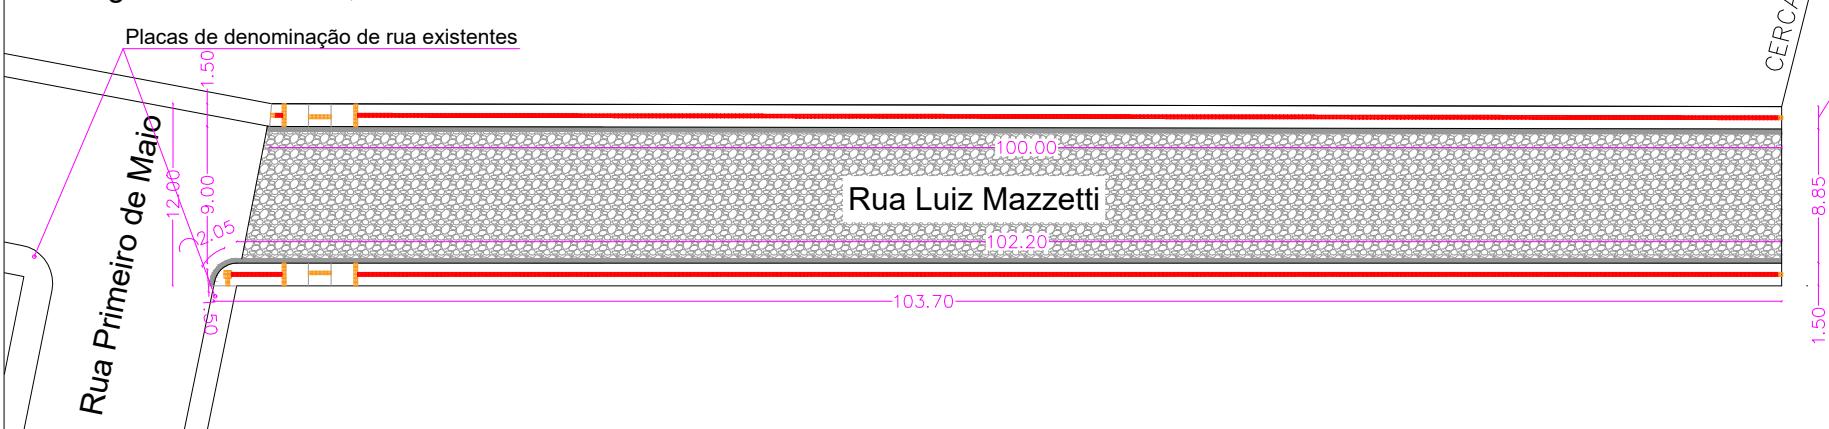


PLANTA BAIXA - TRECHO 03 RUA LUIZ MAZZETTI

Escala 1/500
Extensão Média = 101,10 metros
Largura da Pista = 8,925 metros

RUA IVALDIR BARRATTO				
PLACA	CÓDIGO	DIMENSÃO	QUANTIDADE	ÁREA TOTAL
	R-01	L= 0,25m A= 0,302m ²	00	0,000 m ²
	-	L1= 0,50m L2= 0,25m A= 0,125 m ²	01	0,25 m ²

RUA ABRAÃO GROFF				
PLACA	CÓDIGO	DIMENSÃO	QUANTIDADE	ÁREA TOT.
	R-01	L= 0,25m A= 0,302m ²	00	0,000 m ²
	-	L1= 0,50m L2= 0,25m A= 0,125 m ²	00	0,000 m ²

PLACA		CÓDIGO	DIMENSÃO	QUANTIDADE	ÁREA TOTAL
	R-01		L= 0,25m A= 0,302m ²	00	0,000 m ²
	-		L1= 0,60m L2= 0,25m L3= 0,25m ²	00	0,000 m ²

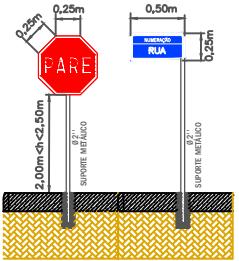

OBS.: Conforme o Manual Brasileiro de Sinalização de Trânsito - Contran, o suporte metálico deve apresentar uma altura livre entre 2,0 a 2,5 metros em relação ao solo, em vias urbanas.



ENDEREÇO:
PAVIMENTAÇÃO POLIÉDRICA - DIVERSAS RUAS

PROPRIETÁRIO:	RESPONSÁVEL TÉC.:
---------------	-------------------

CELSO JOSÉ DAL CERO Prefeito Municipal de Vista Gaúcha	CAROLINE MAIZA DAPPER Engenheira Civil - CREA RS223726
-----------------------------------------------------------	-----------------------------------------------------------