



PLANTA BAIXA - TRECHO 01 **ESTRADA MUNICIPAL** **DISTRITO DE BOM PLANO**

Escala 1/600
 Extensão Média = 185,00 metros
 Largura da Pista = 4,00 metros


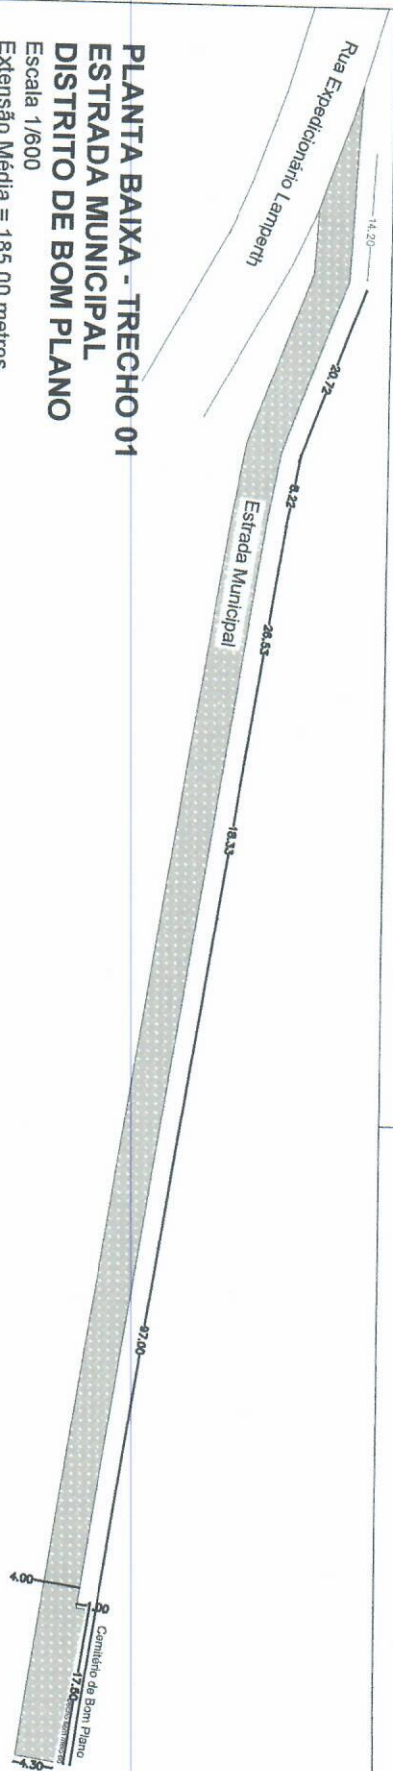


Estrada Municipal

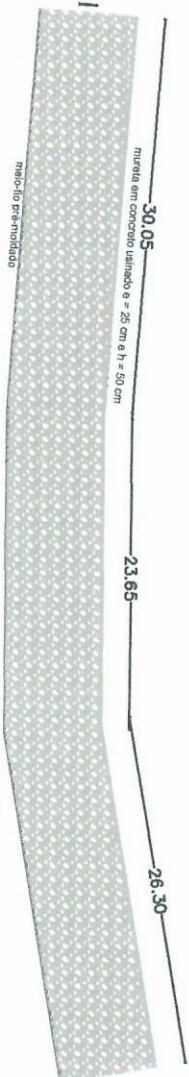

PLANTA BAIXA - TRECHO 02 **ESTRADA MUNICIPAL** **ACESSO LINHA BARREIRO**

Escala 1/400
 Extensão Média = 80,00 metros
 Largura da Pista = 7,00 metros

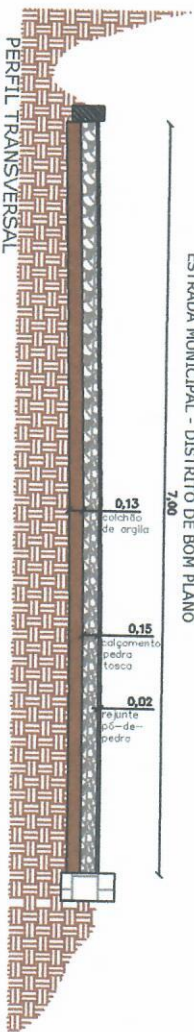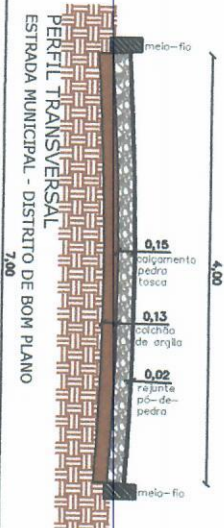

ENDEREÇO:	
PAVIMENTAÇÃO POUQUÍSSIMA - DISTRITO DE BOM PLANO E ACESSO LINHA BARREIRO	
PROJETO:	RESPONSÁVEL TÉCNICO:
QUALIDADE JOSÉ LOCATELLI	CARLOS NUNES DA SILVA
Projeto Municipal de Vias Locais	Engenharia Civil - CREA 025.572/6
DATA:	ESCALA:
MAIO/2021	1/500
CONTEÚDO:	PLANCHAS:
Planta Baixa	02/05