




EMEI SONHO MEU

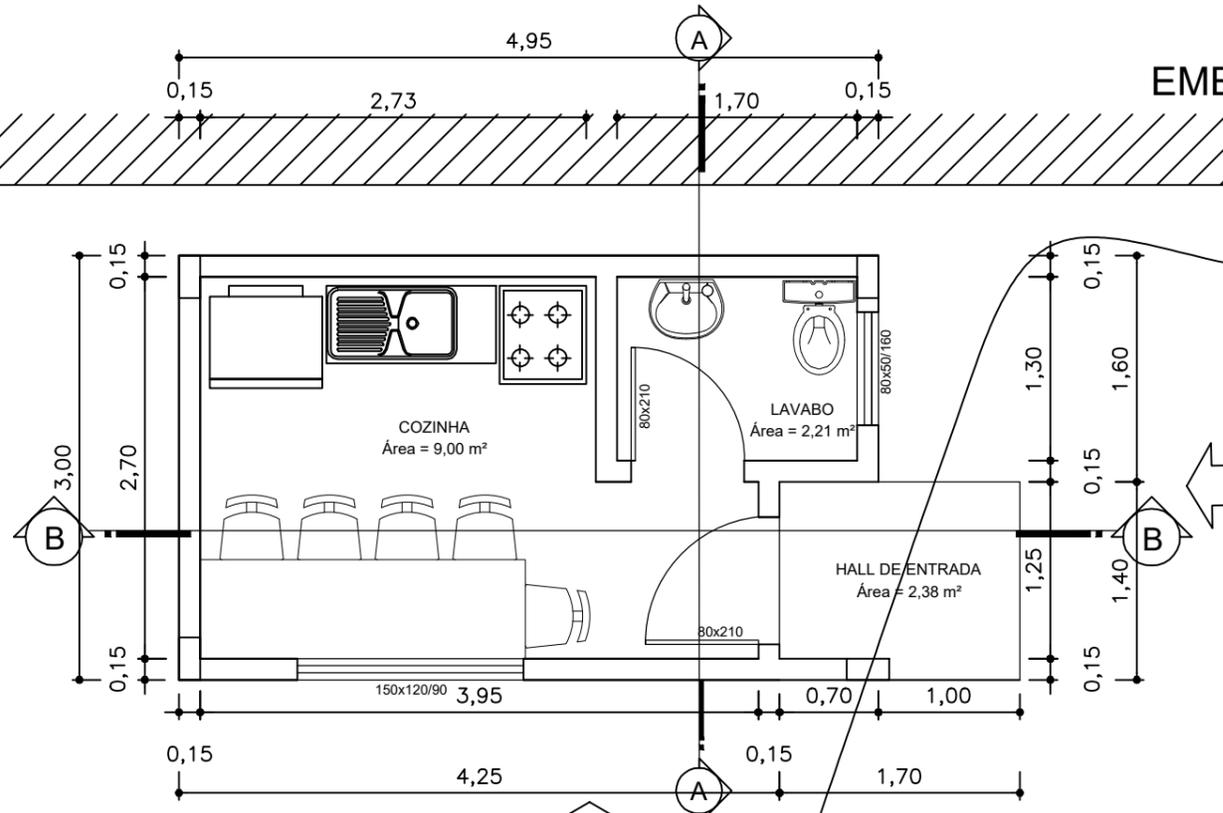

1 PLANTA BAIXA
Escala: 1:50
Área: 16,25 m²

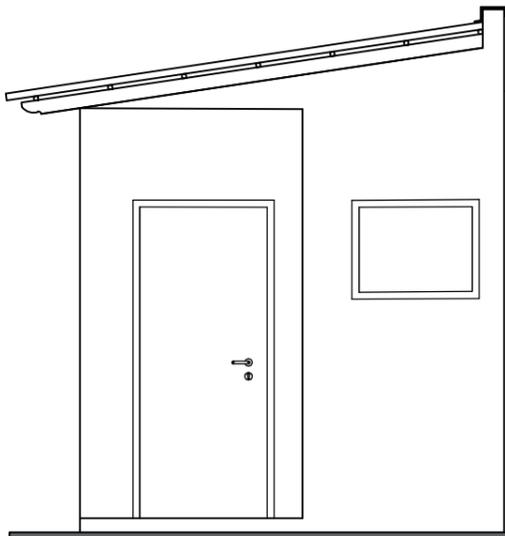

2 FACHADA FRONTAL
Escala: 1:50
Área: 16,25 m²

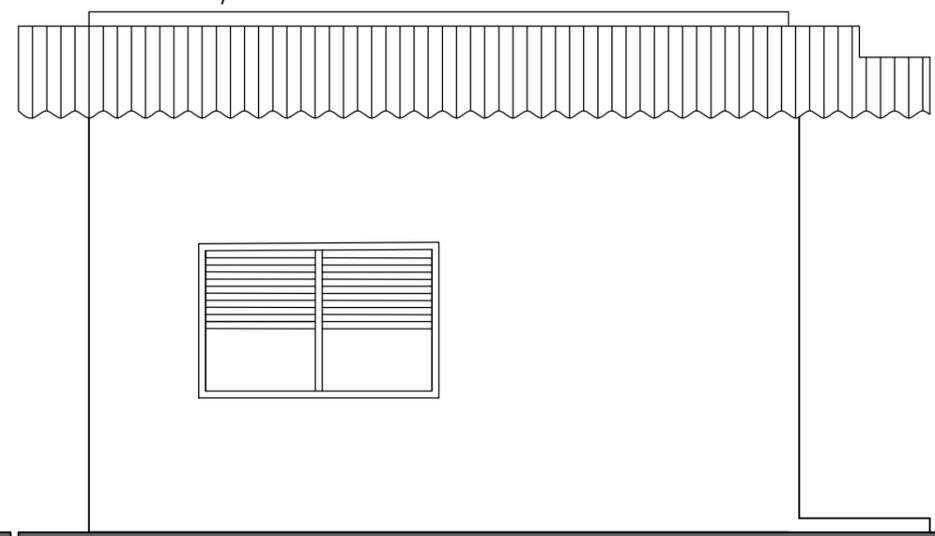

3 FACHADA LATERAL
Escala: 1:50
Área: 16,25 m²



ENDEREÇO:
SALA DE MOTORISTAS - SECRETARIA DE EDUCAÇÃO

PROPRIETÁRIO:
CLAUDEMIR JOSÉ LOCATELLI
Prefeito Municipal de Vista Gaúcha

RESPONSÁVEL TÉCNICO:
CAROLINE MAIZA DAPPER
Engenheira Civil - CREA R5223726

DATA:
JULHO/2021

ESCALA:
1/50

DESENHO:
ARQUITETÔNICO

FRANCHA:
01/06