




CORTE AA
Escala 1/50

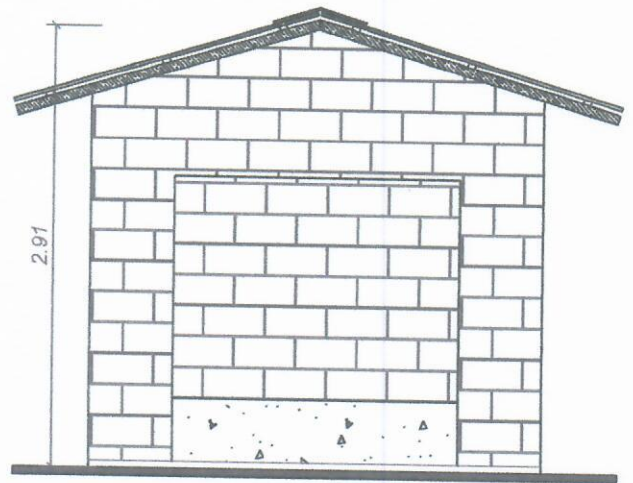

FACHADA
Escala 1/50

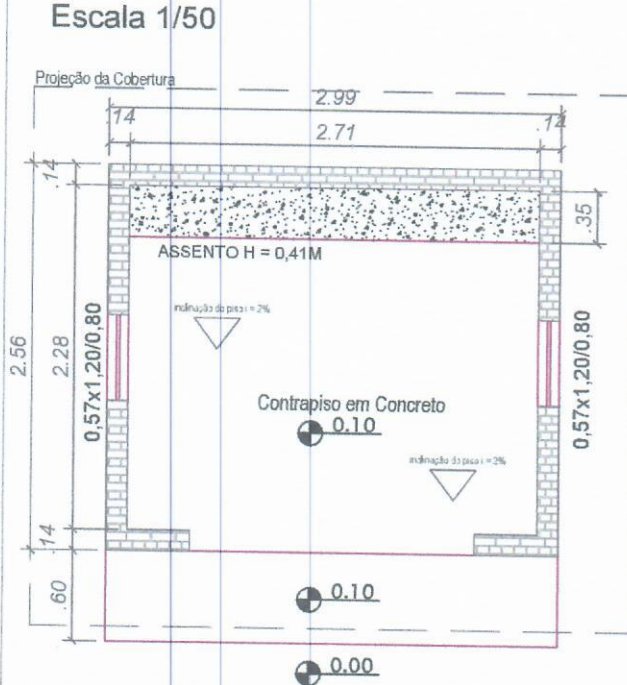

PLANTA BAIXA
Área = 7,65 m²
Escala 1/50

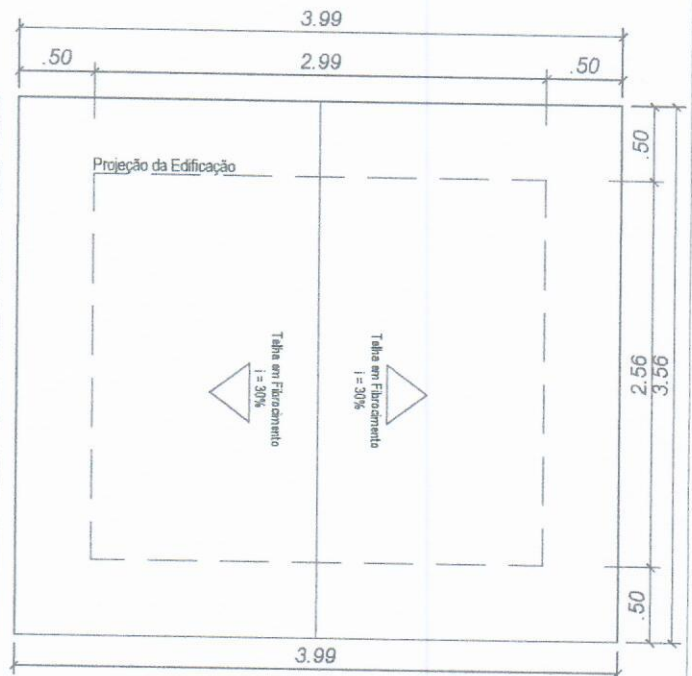

PLANTA DE COBERTURA
Escala 1/50



ENDEREÇO:
ABRIGO DE PASSAGEIROS - DIVERSOS LOCAIS

PROPRIETÁRIO:

CLAUDEMIR JOSÉ LOCATELLI
Prefeito Municipal de Vista Gaúcha

RESPONSÁVEL TÉCN.:
Caroline M. Dapper
CAROLINE MAIZA DAPPER
Engenheira Civil - CREA R5223726

DATA
MAIO/2023

CONTEÚDO
PROJETO GRÁFICO

ESCALA
1/50

PRANCHA:
06