


RUA ELÍGIO JÚLIO LOCATELLI
Extensão = 412,50 metros
Largura média = 9,96 metros

RUA ALFREDO BIER
Extensão = 249,00 metros
Largura média = 9,98 metros

RUA EXPEDICIONÁRIO LAMPERTH E RUA
EUGÊNIO MORAES
Extensão = 385,00 metros
Largura média = 10,84 metros

PLANTA BAIXA
Escala 1/1000

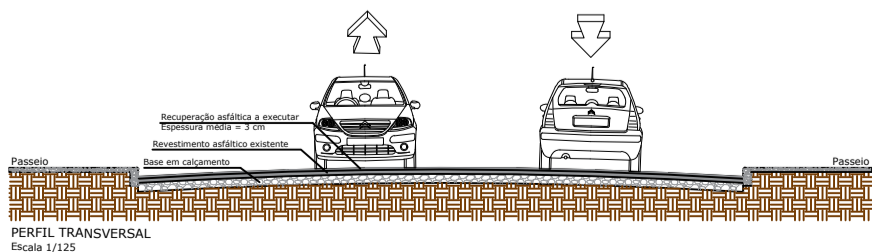

PERFIL TRANSVERSAL
Escala 1/125



ENDEREÇO: PAVIMENTAÇÃO ASFÁTICA NO DISTRITO DE BOM PLANO			
PROPRIETÁRIO: CLAUDEMIR JOSÉ LOCATELLI Prefeito Municipal de Vista Gaúcha		RESPONSÁVEL TÉCNICO: CAROLINE MAIZA DAPPER Engenheira Civil - CREA R522372G	
DATA NOVEMBRO/2023	ESCALA -	DESENHO: PLANTA BAIXA E PERFIL	FRANCHA: 01/01