


PLANTA BAIXA – COBERTURA

ESCALA: 1/50

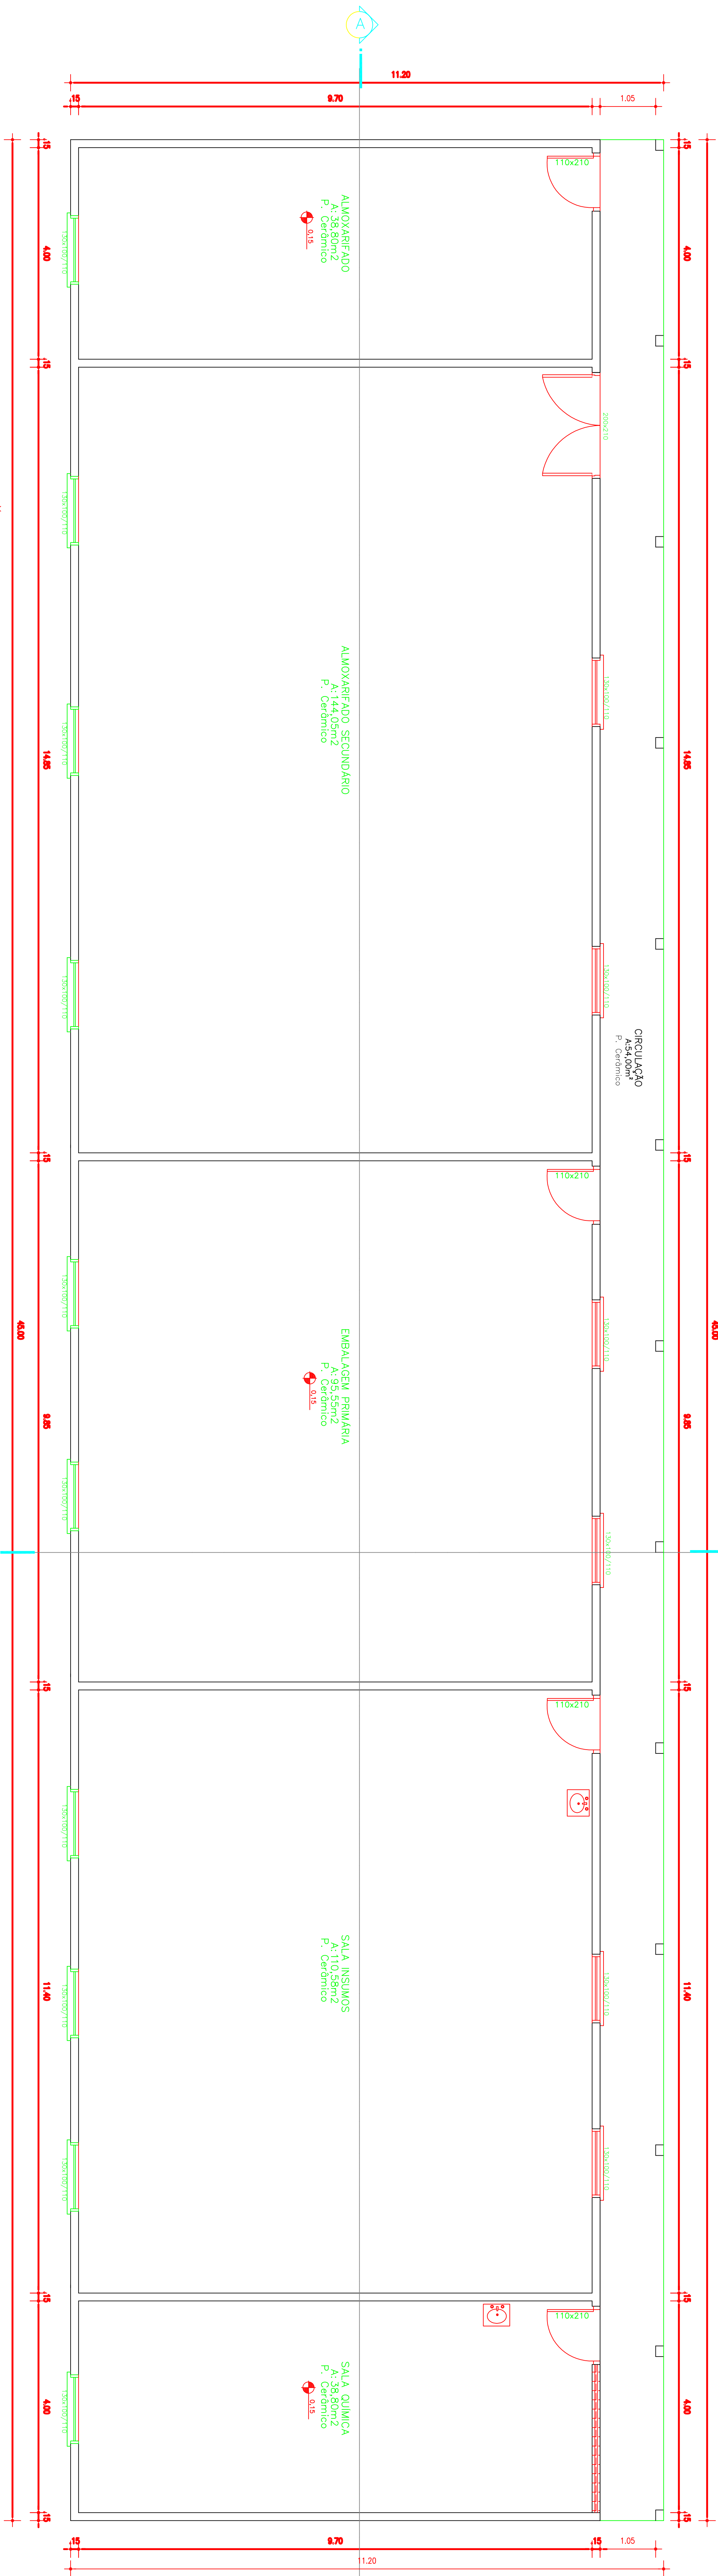

PLANTA ALMOJARIFADO

ESCALA: 1/50

ÁREA CONSTRUÍDA: 504,00m²

PREFEITURA MUNICIPAL DE USTÁ GAIÇHA
Av. Nove de Maio, 1015 – Centro
USTÁ GAIÇHA-RS

FABRICA DE LATICÍO

PL ALMOJARIFADO

15

RSC 161 – INST. INDUSTRIAL

1 : 50

Eng.º RSC, Claudemir José Lourenço

Projeto: 10/10/2014

Eng.º RSC, da Souza

Projeto: 10/10/2014

504,00m²