


01 PLANTA BAIXA-RAMPA DE LAVAGEM  
ESCALA: 1/50  
ÁREA CONSTRUÍDA: 50,00m<sup>2</sup>

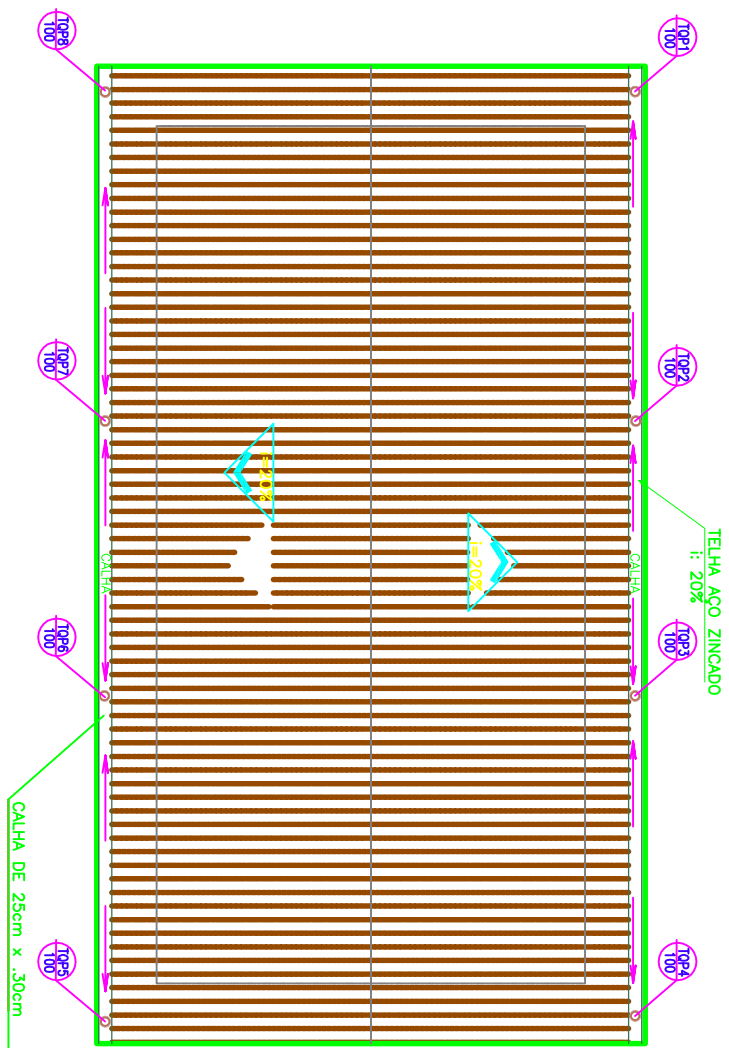

01 PLANTA BAIXA - COBERTURA  
ESCALA: 1/50

PREFEITURA MUNICIPAL DE VISTA GAÚCHA  
Av. Nove de Maio, 1015 - Centro  
VISTA GAÚCHA-RS

## FÁBRICA DE LATICÍNIO

PROJETO  
PL RAMPA DE LAVAGEM  
PL BAIXA/COBERTURA

19

LOCAL  
RSC 163 - DIST. INDUSTRIAL  
VISTA GAÚCHA/RS

ESCALA  
1 : 50

PROPRIETÁRIO  
Eng. Agr. Claudemir José Locatelli  
Prefeito Municipal

DATA  
Projeto: JULHO/2014  
Protagem: JULHO/2014

RESP. TÉCNICO  
Eng. Sadi de Souza  
CREA/RS 136902

ÁREA TOTAL A SER CONSTRUÍDA:  
50,00m<sup>2</sup>

DESENHOS: GF desenhos