

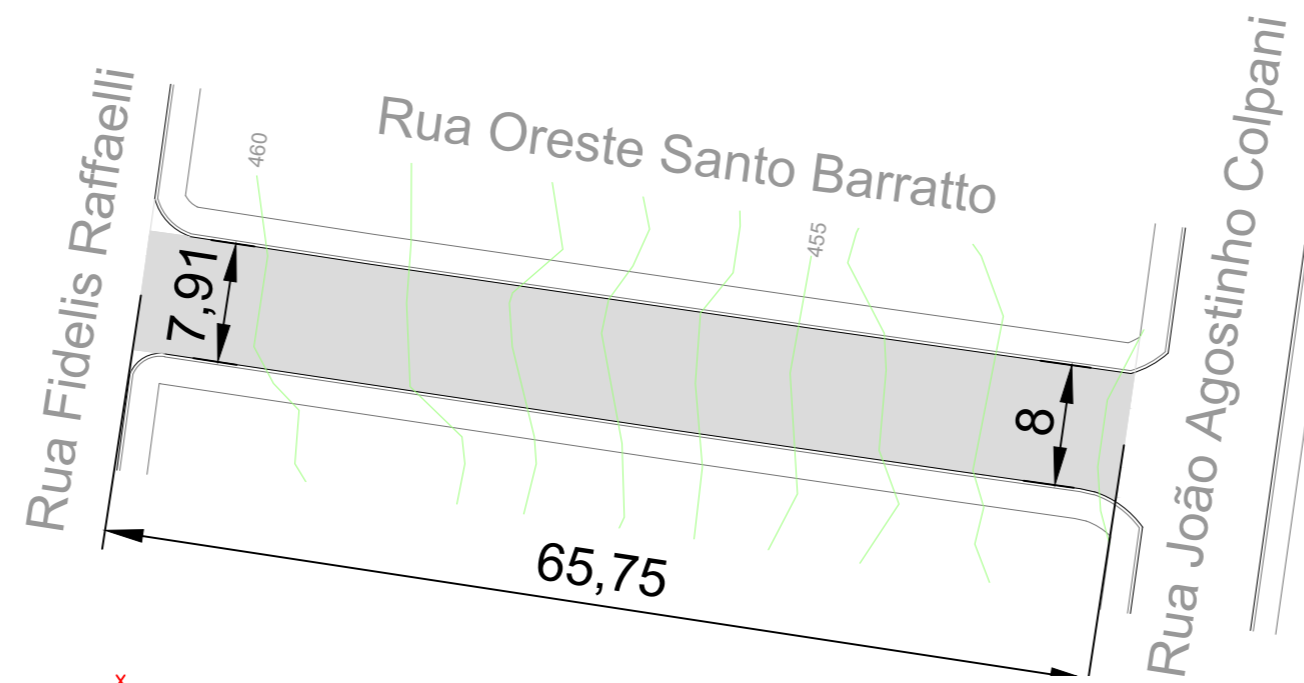


1 RUA RICIERI CRESPAN
 Escala: 1:500
 Trecho entre a Avenida Nove de Maio e o fim da rua
 Área de Pavimentação = 1.606,00 m²
 Largura Média = 8,20 m
 Extensão = 199,50 m


2 RUA JOÃO AGOSTINHO COLPANI
 Escala: 1:500
 Trecho entre a Rua Harry Spode e a Rua Oreste Santo Barratto
 Área de Pavimentação = 1.305,00 m²
 Largura Média = 8,00 m
 Extensão = 159,20 m

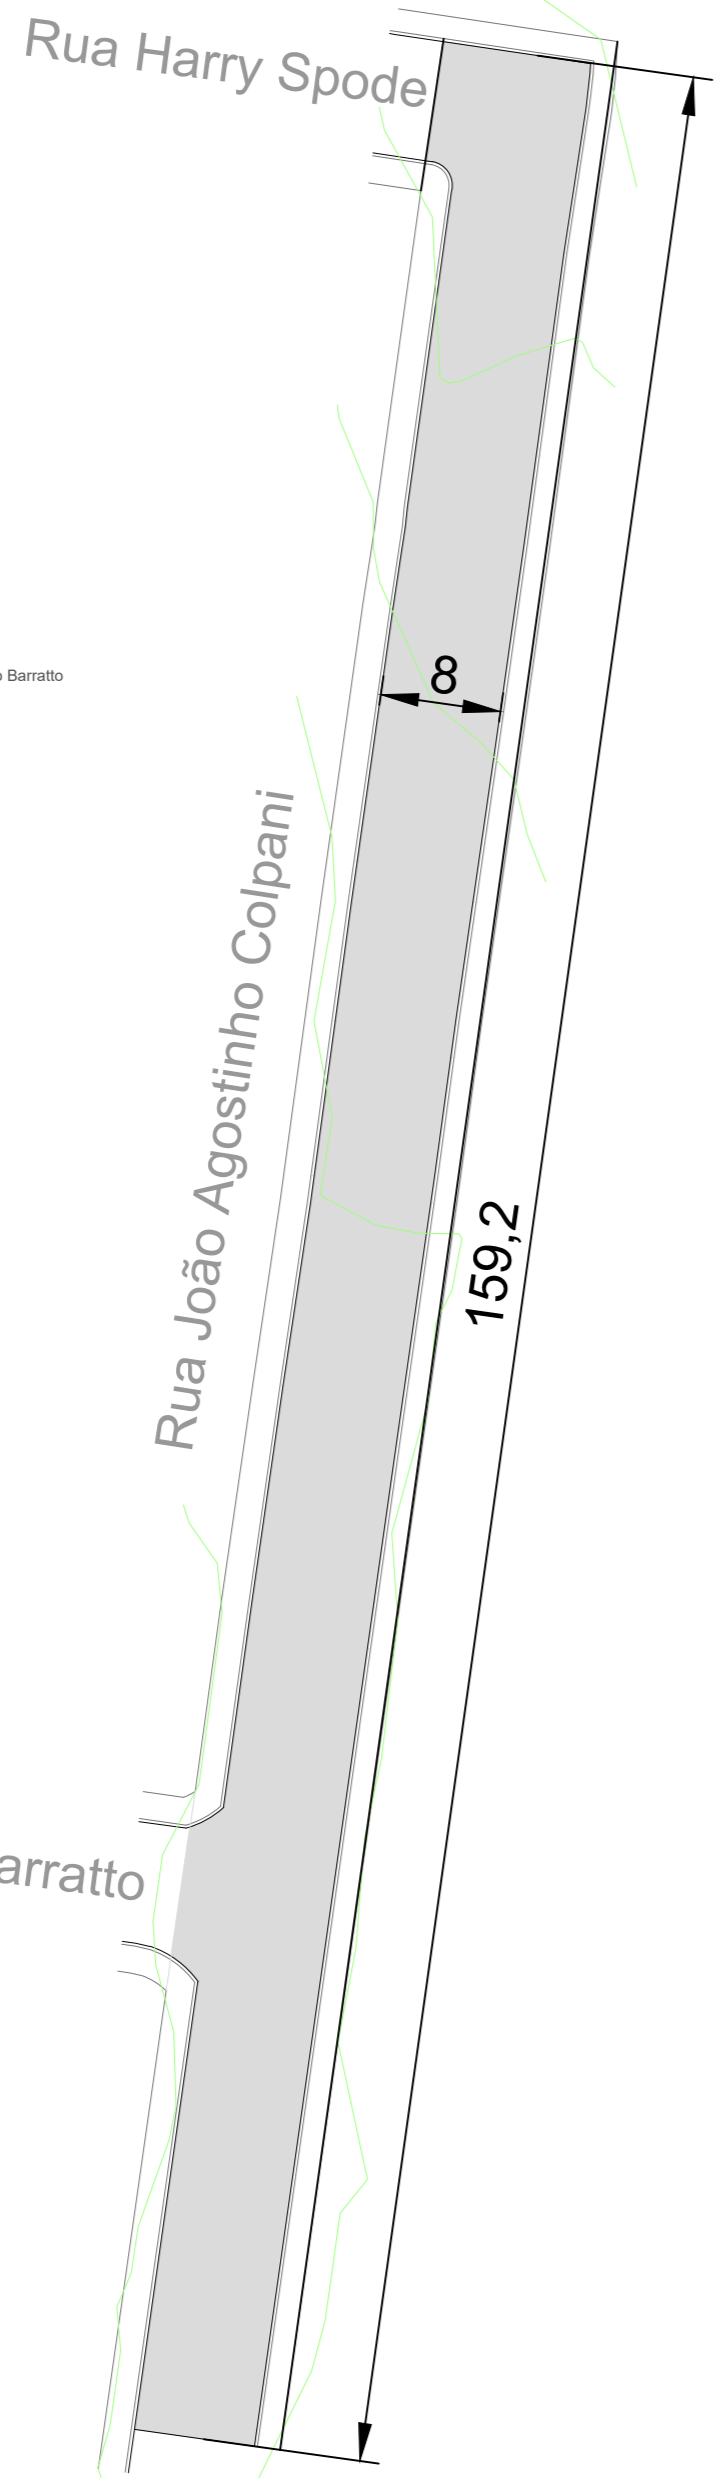

3 RUA ORESTE SANTO BARRATTO
 Escala: 1:500
 Trecho entre a Rua Fidelis Raffaelli e a Rua João Agostinho Colpani
 Área de Pavimentação = 522,50 m²
 Largura Média = 7,95 m
 Extensão = 65,75 m

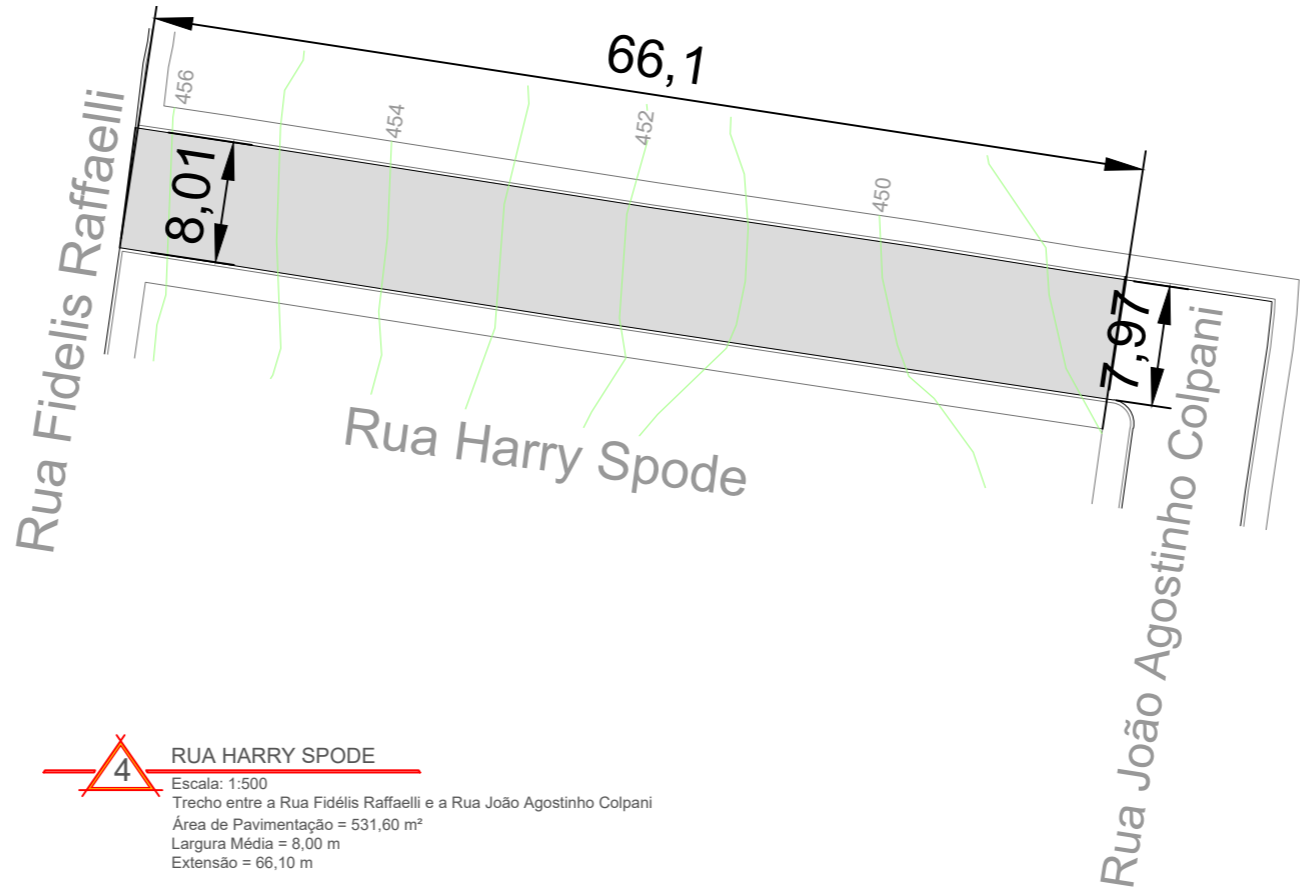

4 RUA HARRY SPODE
 Escala: 1:500
 Trecho entre a Rua Fidelis Raffaelli e a Rua João Agostinho Colpani
 Área de Pavimentação = 531,60 m²
 Largura Média = 8,00 m
 Extensão = 66,10 m

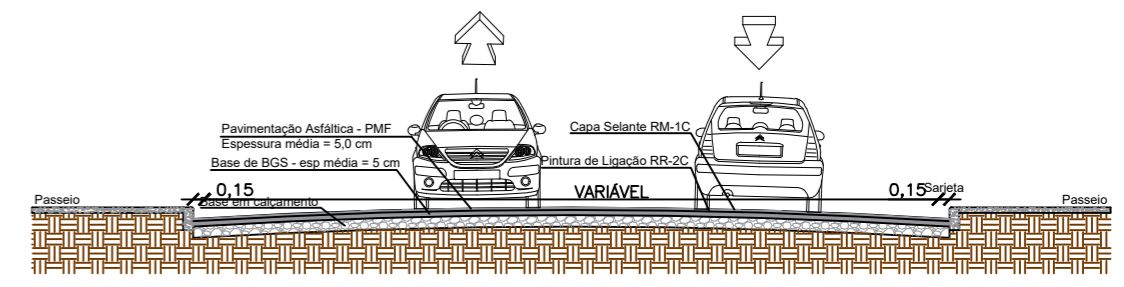

5 PERFIL TRANSVERSAL
 Escala: 1:100



ENDEREÇO: PAVIMENTAÇÃO ASFÁLTICA A FRIO - PMF - CONVÊNIO 943132/2023			
PROPRIETÁRIO: CLAUDEMIR JOSÉ LOCATELLI Prefeito Municipal de Vista Gaúcha		RESPONSÁVEL TÉCN.: CAROLINE MAIZA DAPPER Engenheira Civil - CREA R5223726	
DATA JANEIRO/2024	ESCALA 1/5000	DESENHO: PLANTA BAIXA	FRANCHA: 02/04