


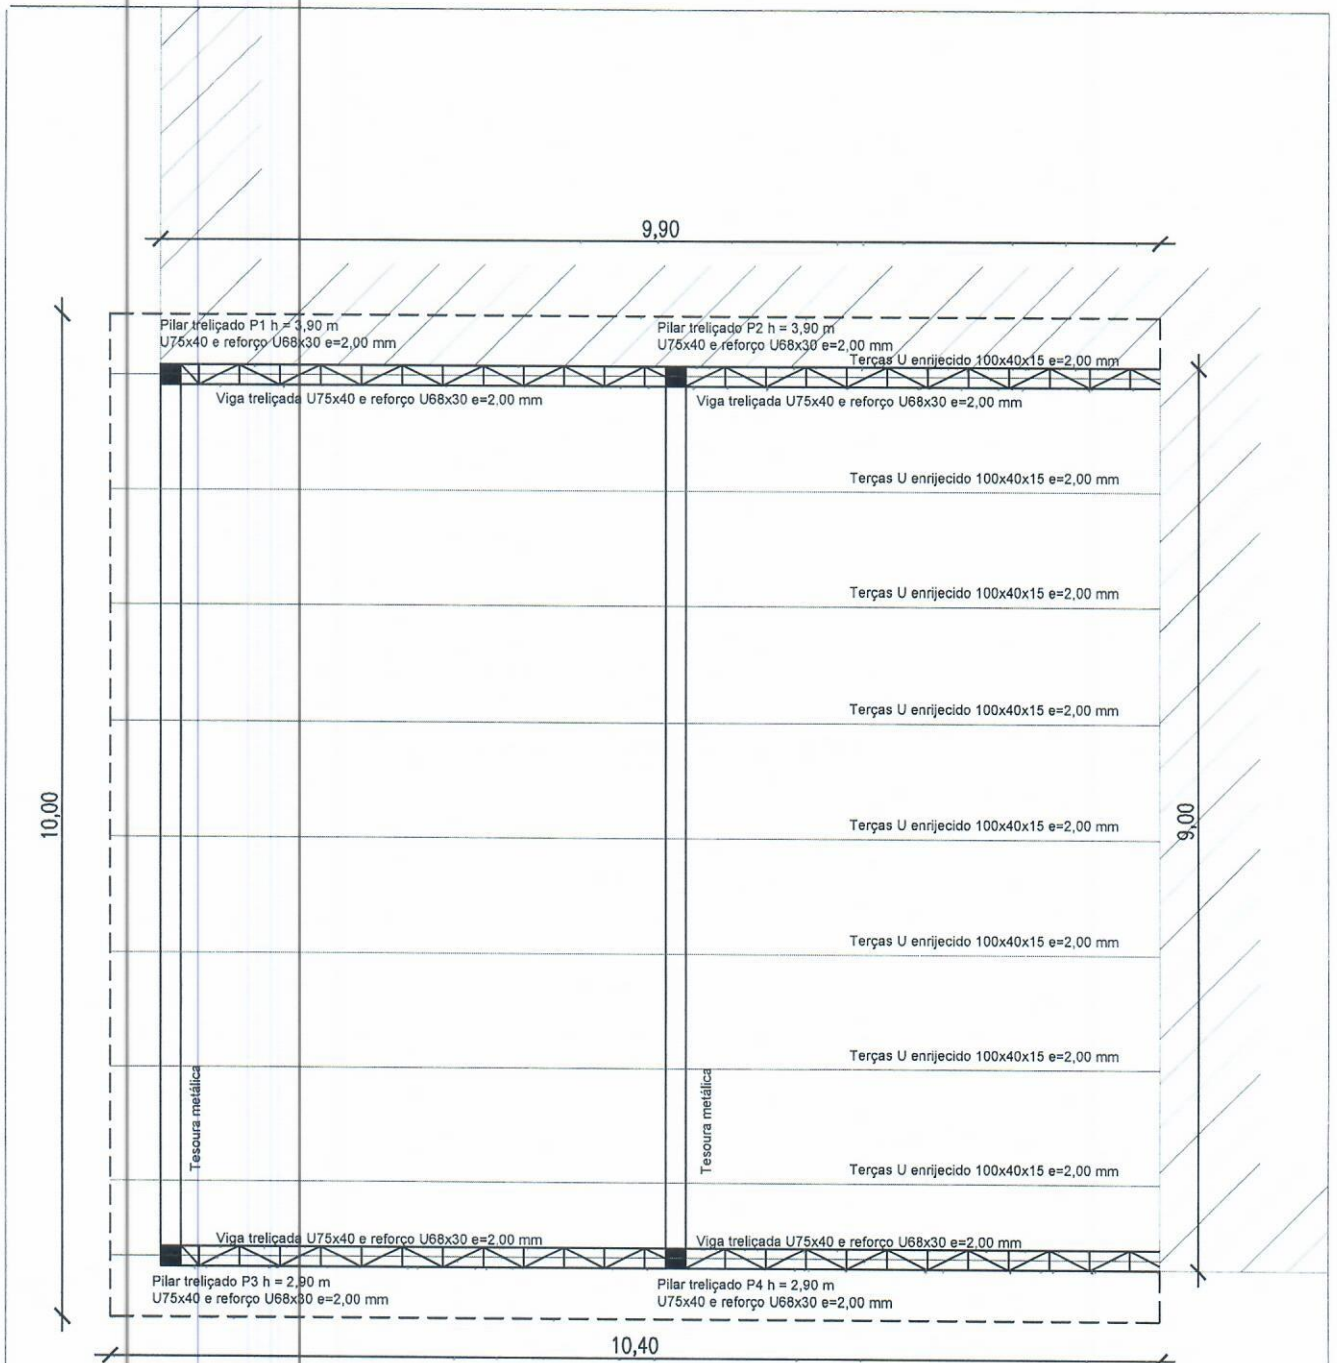

PLANTA BAIXA
ESCALA 1/75



ENDEREÇO: ESQUINA LOVATO - SEDE SOCIAL DA ASSOCIAÇÃO COMUNITÁRIA SANTA RITA DE CÁSSIA		
PROPRIETÁRIO: CLAUDEMIR JOSÉ LOCATELLI Prefeito Municipal de Vista Gaúcha	RESPONSÁVEL TÉCNICO: CAROLINE MAIZA DAPPER Engenheira Civil - CREA RS223726	
DATA: MAIO/2024	CONTEÚDO: PLANTA BAIXA	ESCALA: -
		PRANCHA: 01/03



PLANTA BAIXA DE COBERTURA

ESCALA 1/75



ENDEREÇO:

ESQUINA LOVATO - SEDE SOCIAL DA ASSOCIAÇÃO COMUNITÁRIA SANTA RITA DE CÁSSIA

PROPRIETÁRIO:

CLAUDEMIR JOSÉ LOCATELLI
Prefeito Municipal de Vista Gaúcha

RESPONSÁVEL TÉCNICO:

Caroline M. Dapper
CAROLINE MAIZA DAPPER
Engenheira Civil - CREA RS223726

DATA

MAIO/2024


CONTEÚDO

COBERTURA

ESCALA

PRANCHA:

02/03

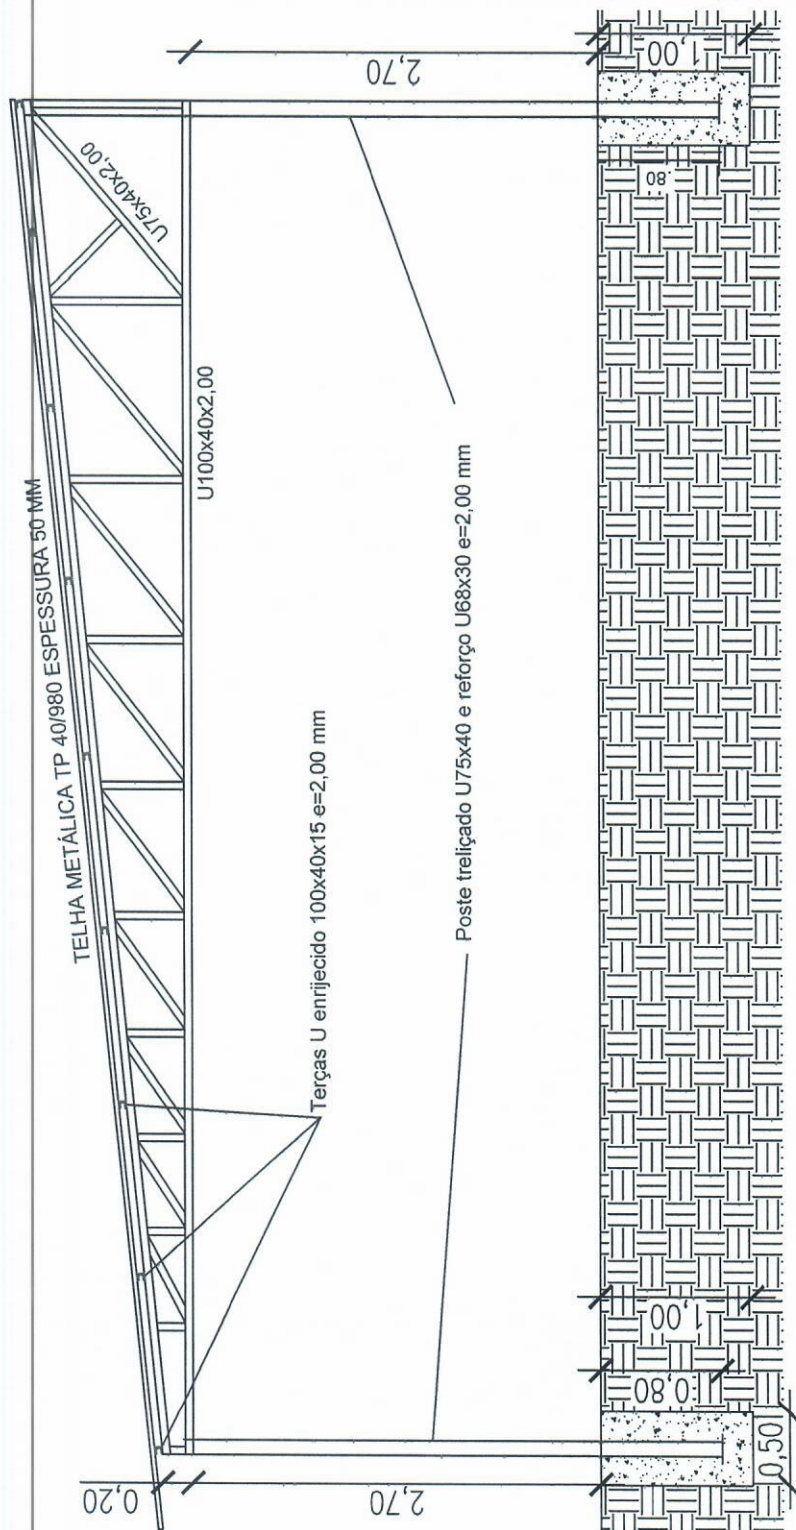

DETALHAMENTO TESOURA
ESCALA 1/50

ENDEREÇO:

ESQUINA LOVATO - SEDE SOCIAL DA ASSOCIAÇÃO COMUNITÁRIA SANTA RITA DE CÁSSIA

PROPRIETÁRIO:

CLAUDEMIR JOSÉ LOCATELLI
Prefeito Municipal de Vista Gaúcha

RESPONSÁVEL TÉCNICO:

Caroline Maiza Dapper
CAROLINE MAIZA DAPPER
Engenheira Civil - CREA R522372G

DATA

MAIO/2024

CONTEÚDO

DETALHAMENTO

ESCALA

FRANCHA:

03/03