


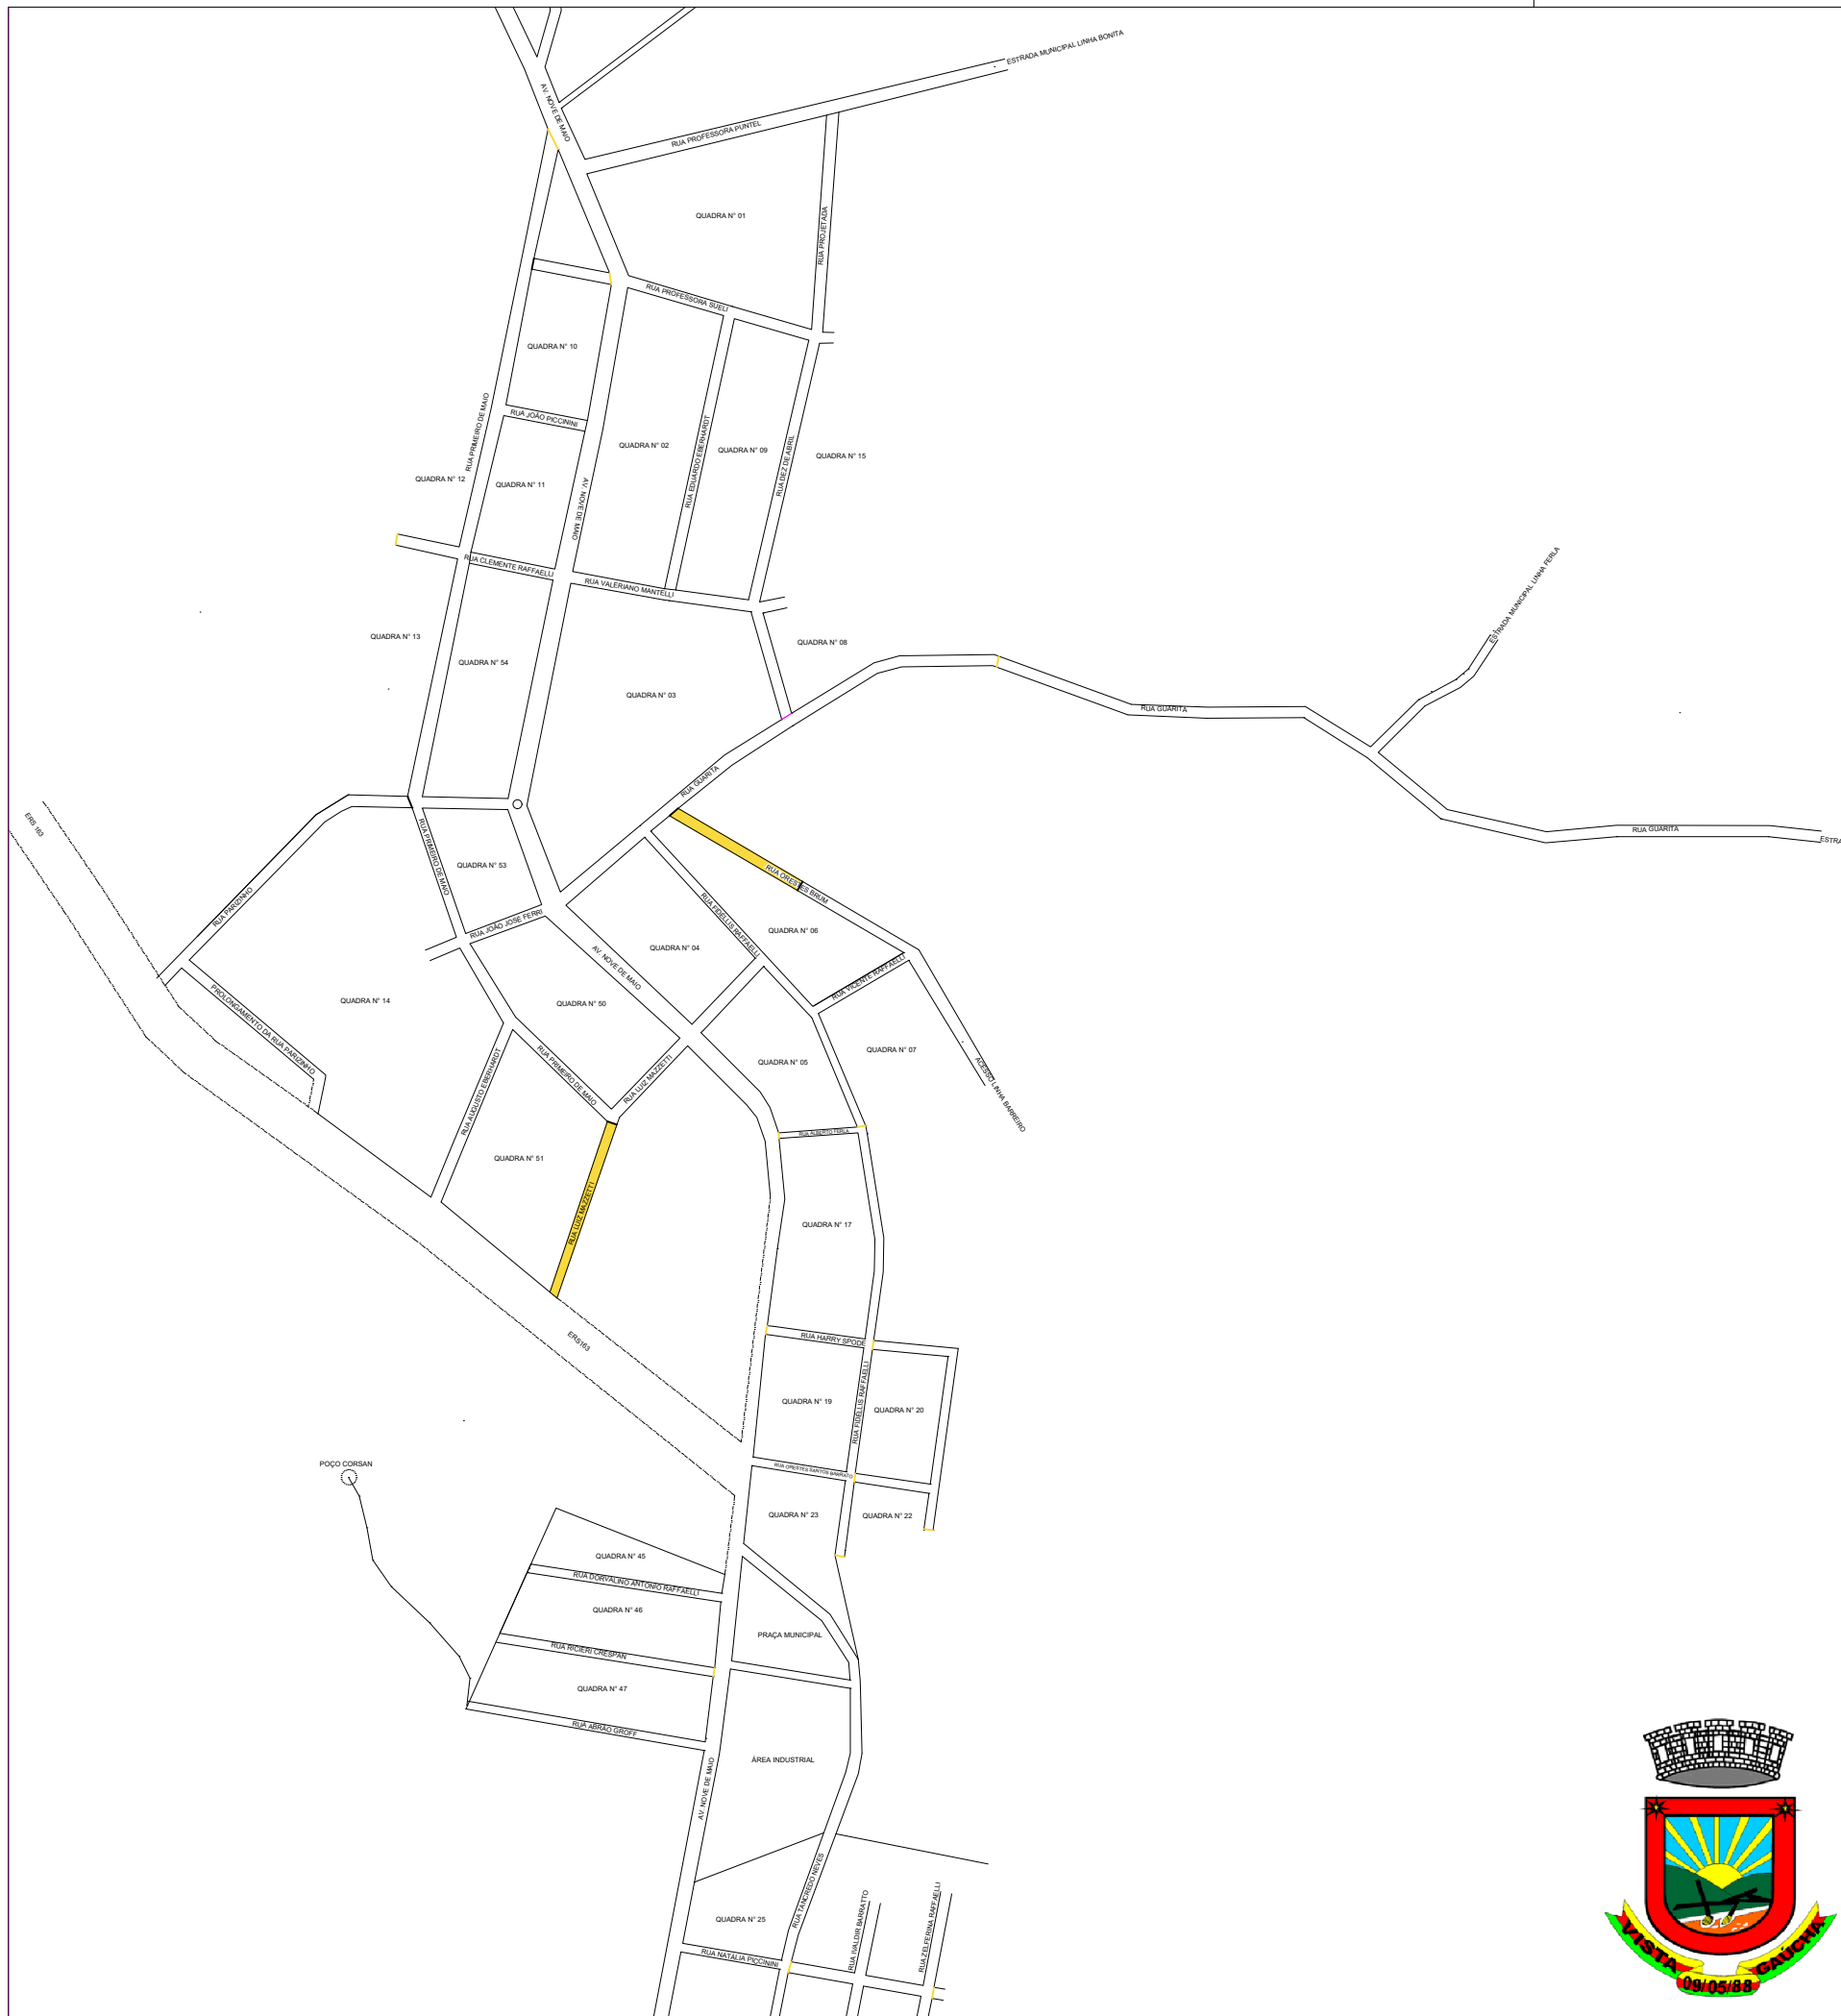

PROPRIETÁRIO: _____ CLAUDEMIR JOSÉ LOCATELLI Prefeito Municipal de Vista Gaúcha	RESPONSÁVEL TÉCNICO: _____ CAROLINE MAIZA DAPPER Engenheira Civil - CREA RS223726
--	--

DATA MARÇO/2025	ESCALA 1/5000	DESENHO: PLANTA BAIXA	PRANCHA: 01/03
--------------------	------------------	--------------------------	-------------------