


1 PERFIL TRANSVERSAL
Escala: 1:150
Rua Luiz Mazzetti



2 PLANTA BAIXA
Escala: 1:750
Rua Luiz Mazzetti
Extensão média = 165,80m
Largura média = 8,30 m

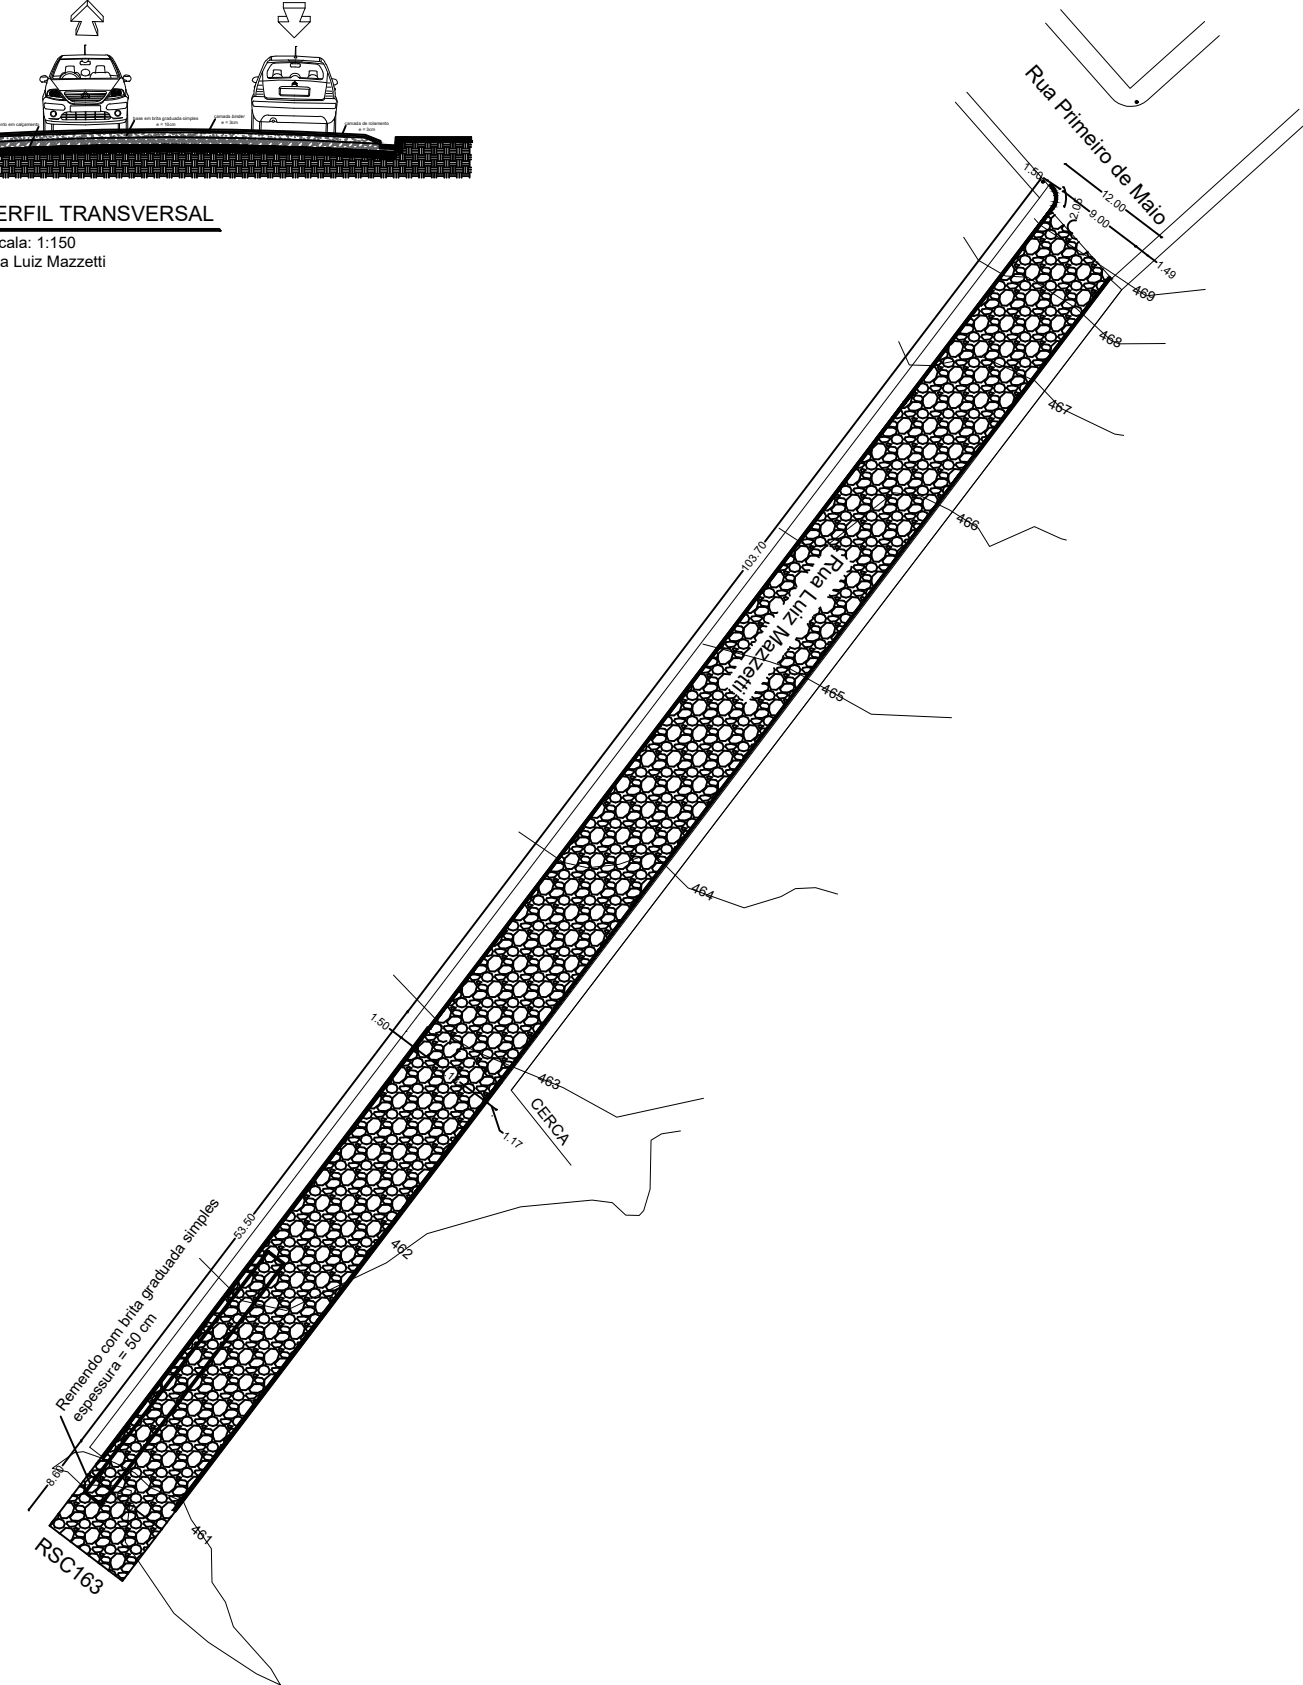

ENDEREÇO: PAVIMENTAÇÃO ASFÁLTICA EM CBUQ			
PROPRIETÁRIO: CLAUDEMIR JOSÉ LOCATELLI Prefeito Municipal de Vista Gaúcha		RESPONSÁVEL TÉCN.: CAROLINE MAIZA DAPPER Engenheira Civil - CREA RS223726	
DATA MARÇO/2025	ESCALA 1/5000	DESENHO: PLANTA BAIXA	FRANCHA: 02/03