



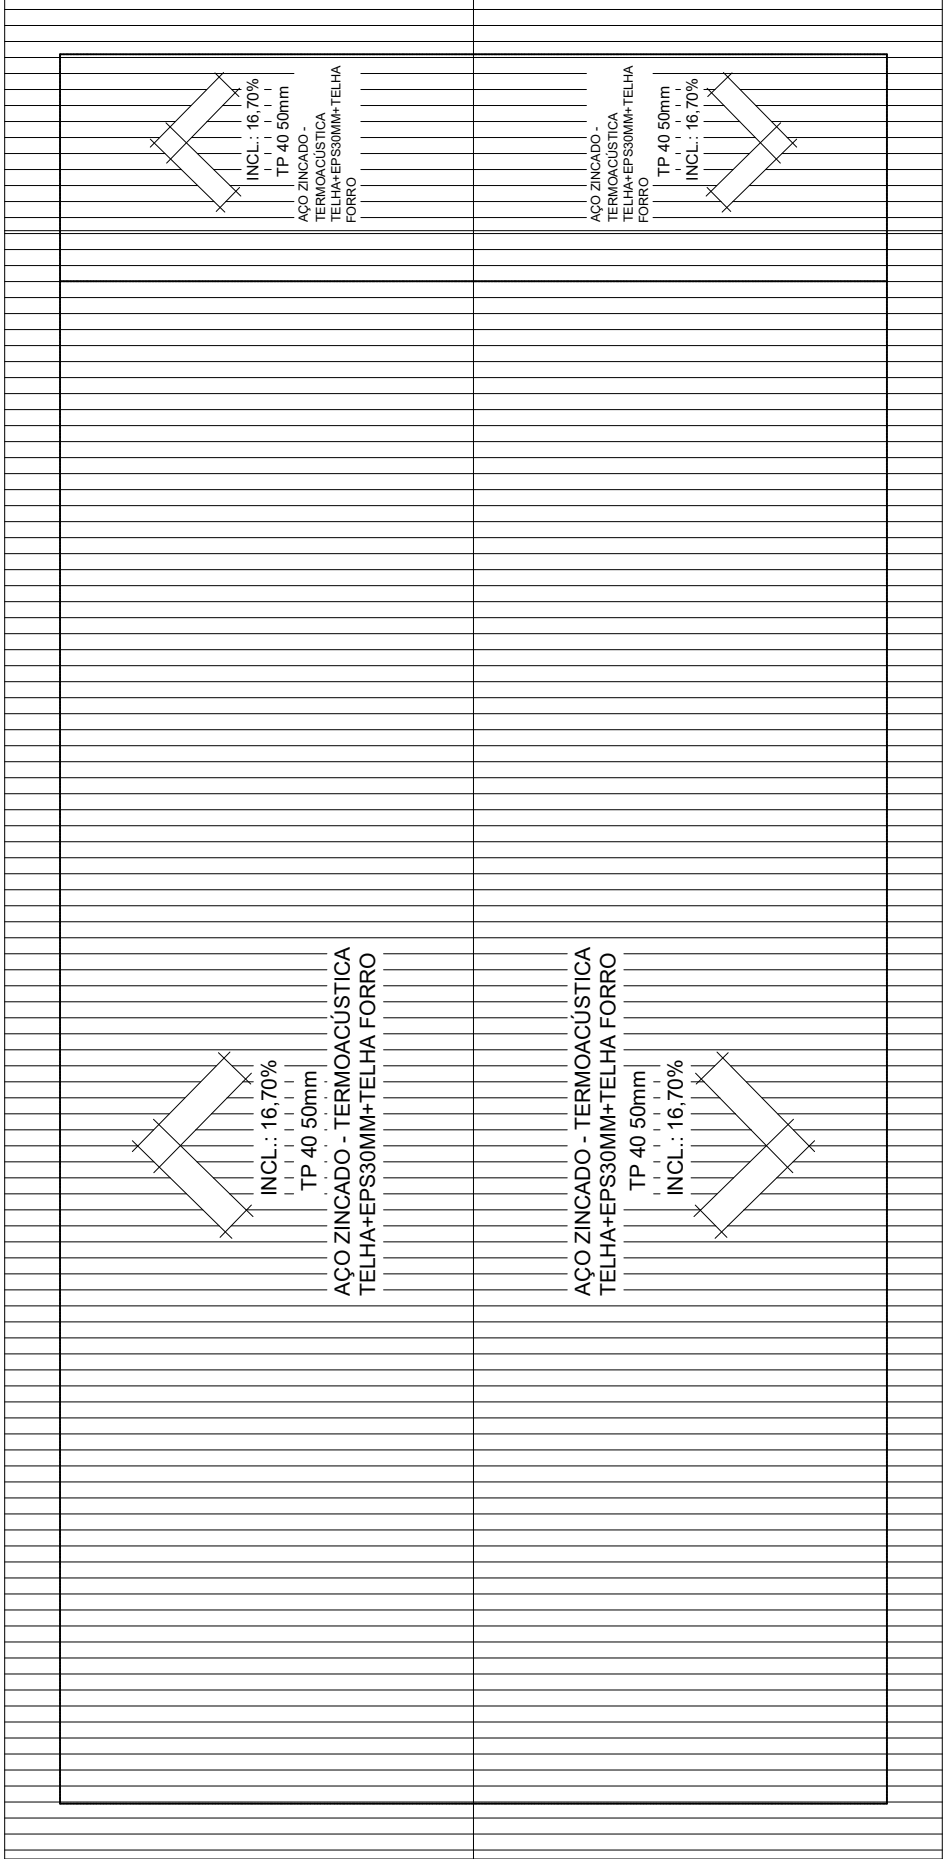

01 PLANTA BAIXA
ESCALA 1/150

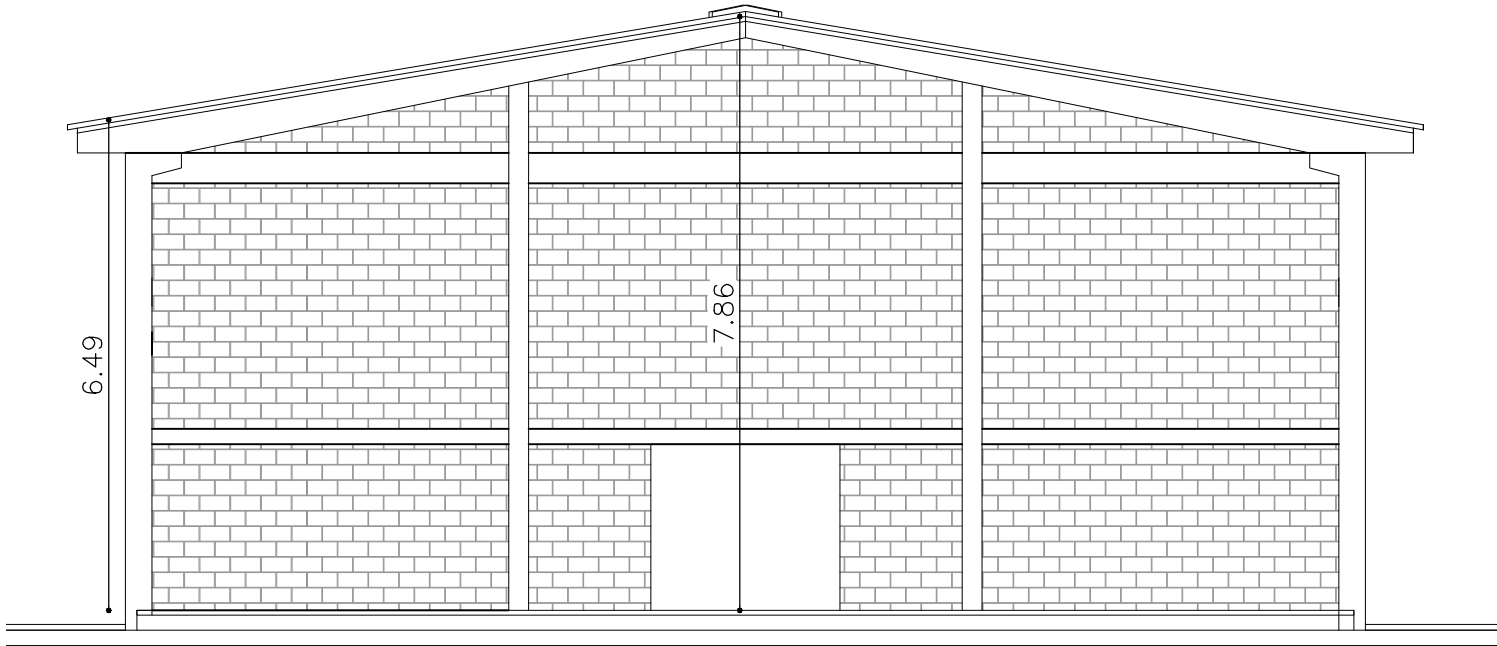

02 FACHADA
ESCALA 1/100



ENDEREÇO:
RUA AUGUSTO EBERHARDT - SUBSTITUIÇÃO DE COBERTURA

PROPRIETÁRIO:

CLAUDEMIR JOSÉ LOCATELLI
Município de Vista Gaúcha

RESPONSÁVEL TÉCN.:

CAROLINE MAIZA DAPPER
Engenheira Civil - CREA RS223726

DATA
FEVEREIRO/2025

ESCALA
INDICADA

DESENHO:
-

FRANCHA:
ÚNICA