


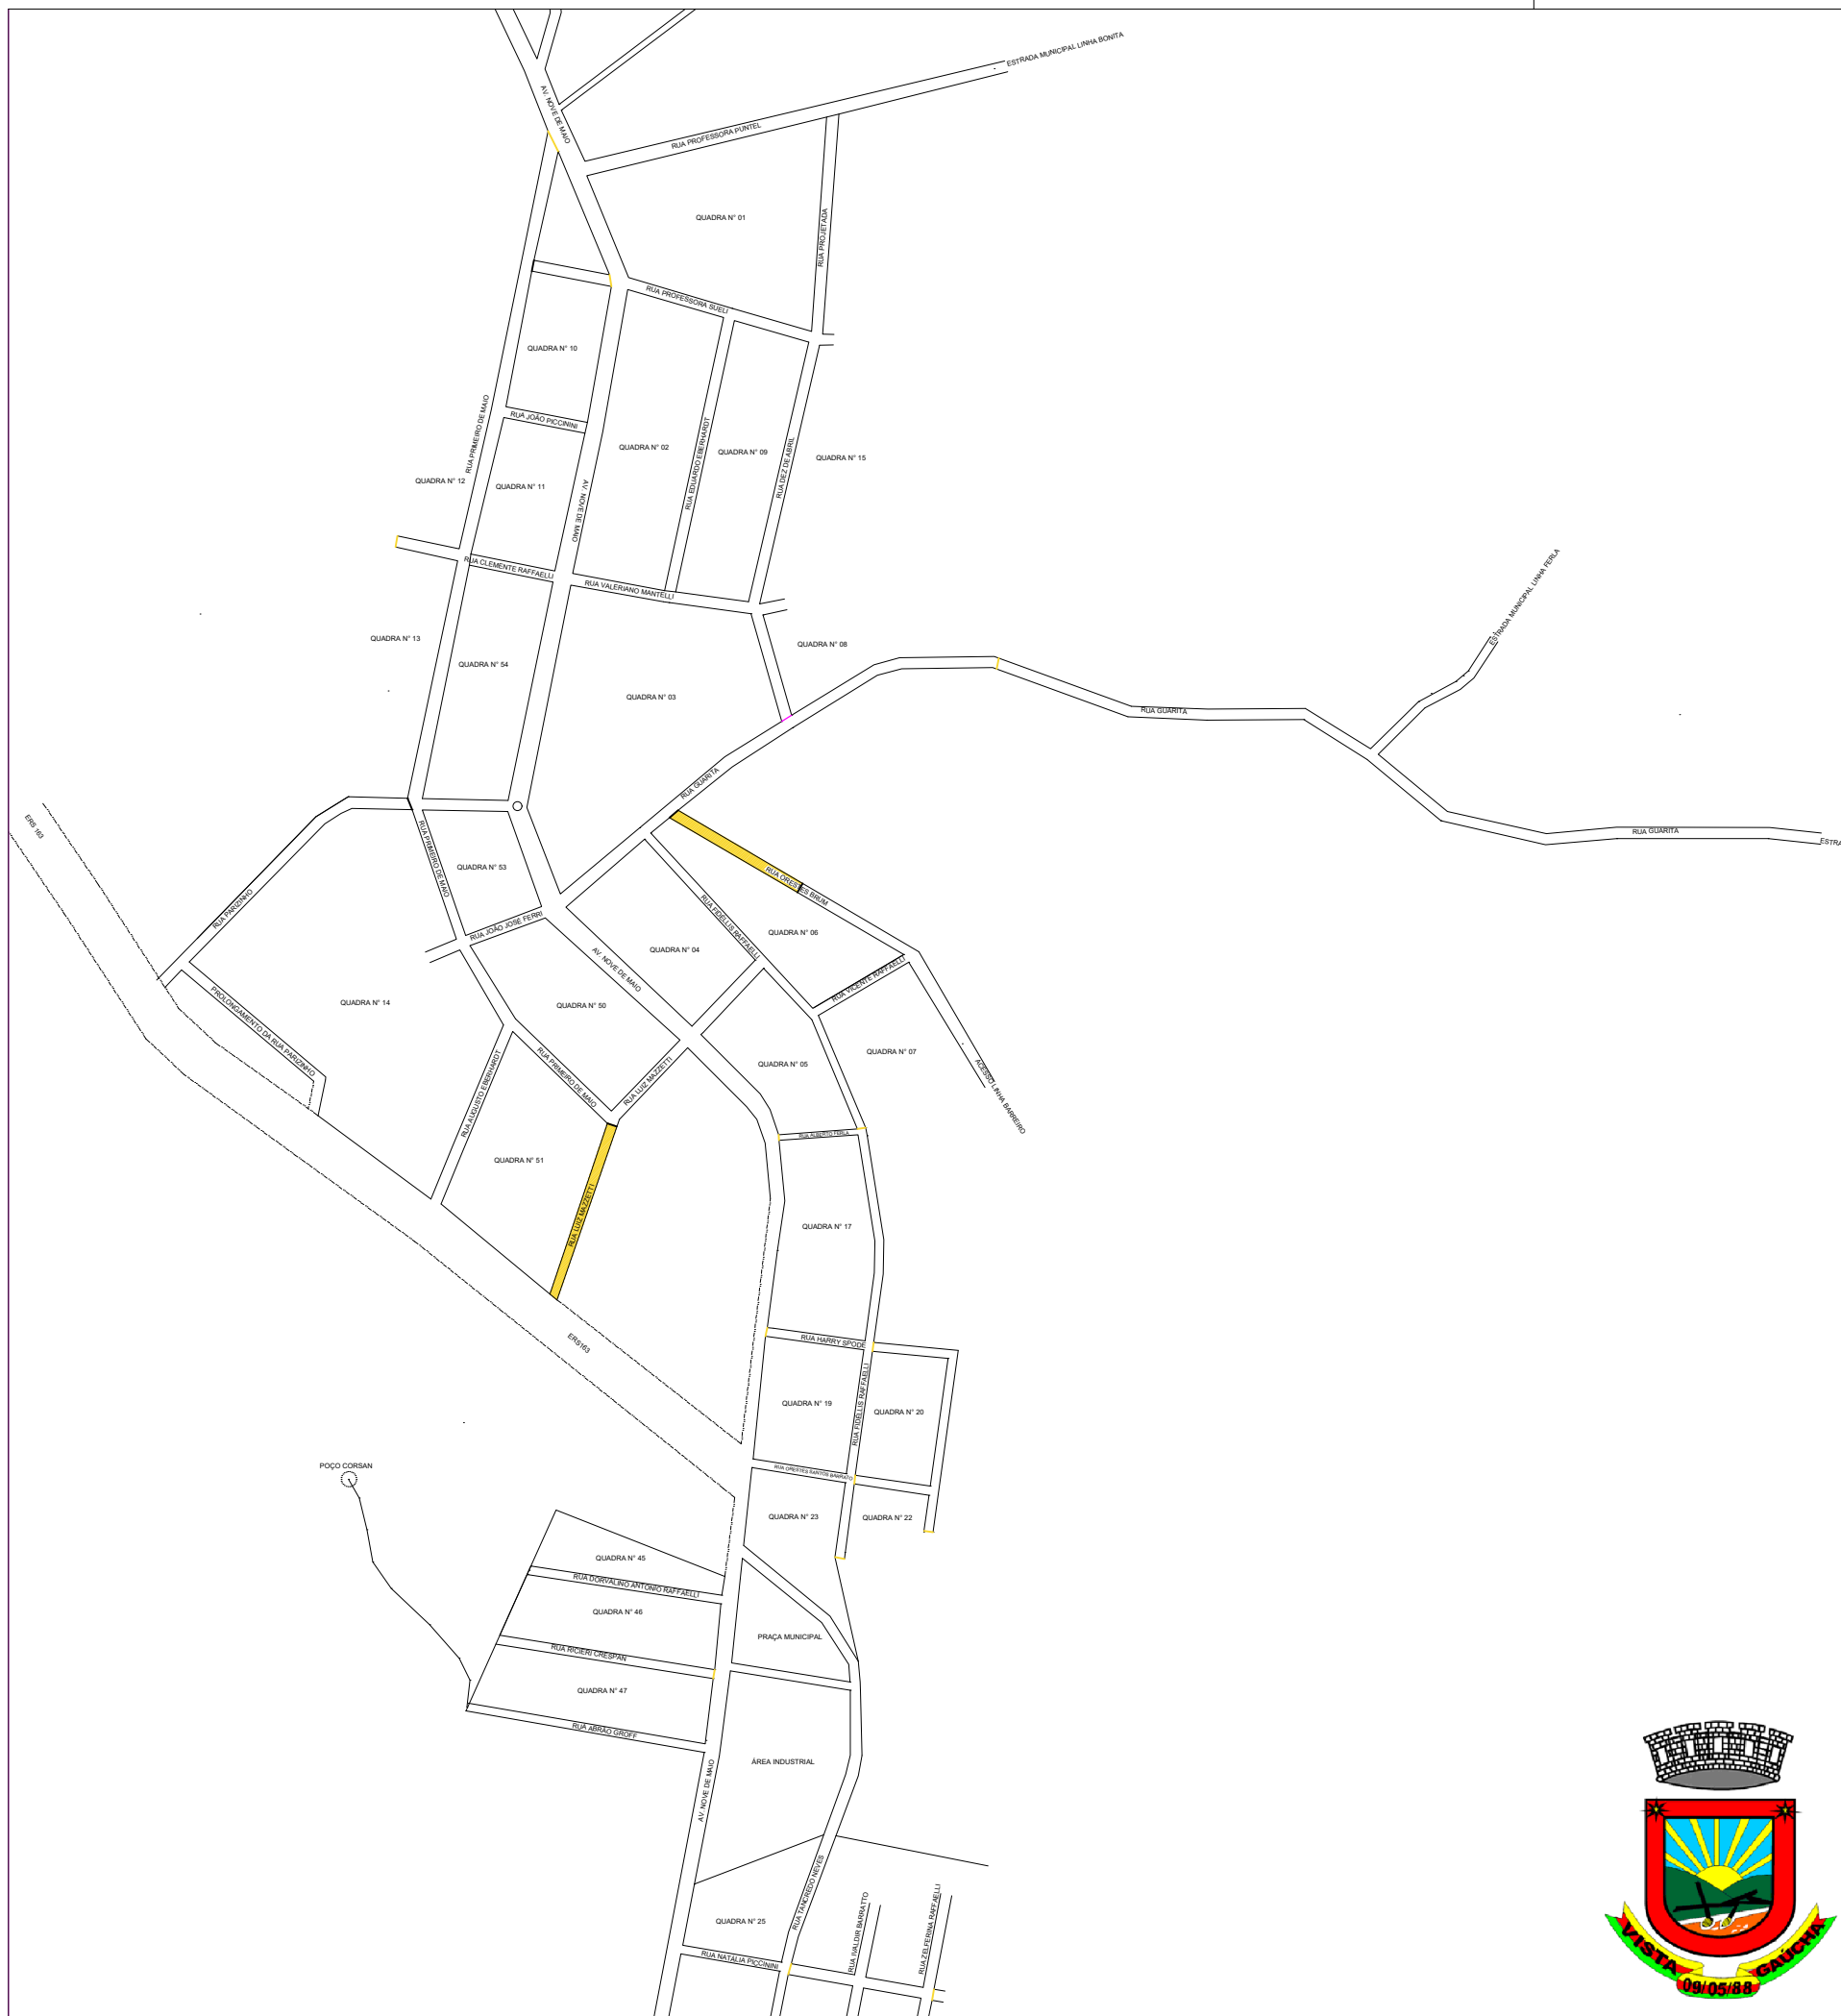

ENDEREÇO:

PAVIMENTAÇÃO E CAPEAMENTO ASFÁLTICO

PROPRIETÁRIO: _____ CLAUDEMIR JOSÉ LOCATELLI Prefeito Municipal de Vista Gaúcha	RESPONSÁVEL TÉCN.:: _____ CAROLINE MAIZA DAPPER Engenheira Civil - CREA RS223726
--	---

DATA MARÇO/2025	ESCALA 1/5000	DESENHO: PLANTA BAIXA	PRANCHA: 01/03
--------------------	------------------	--------------------------	-------------------