



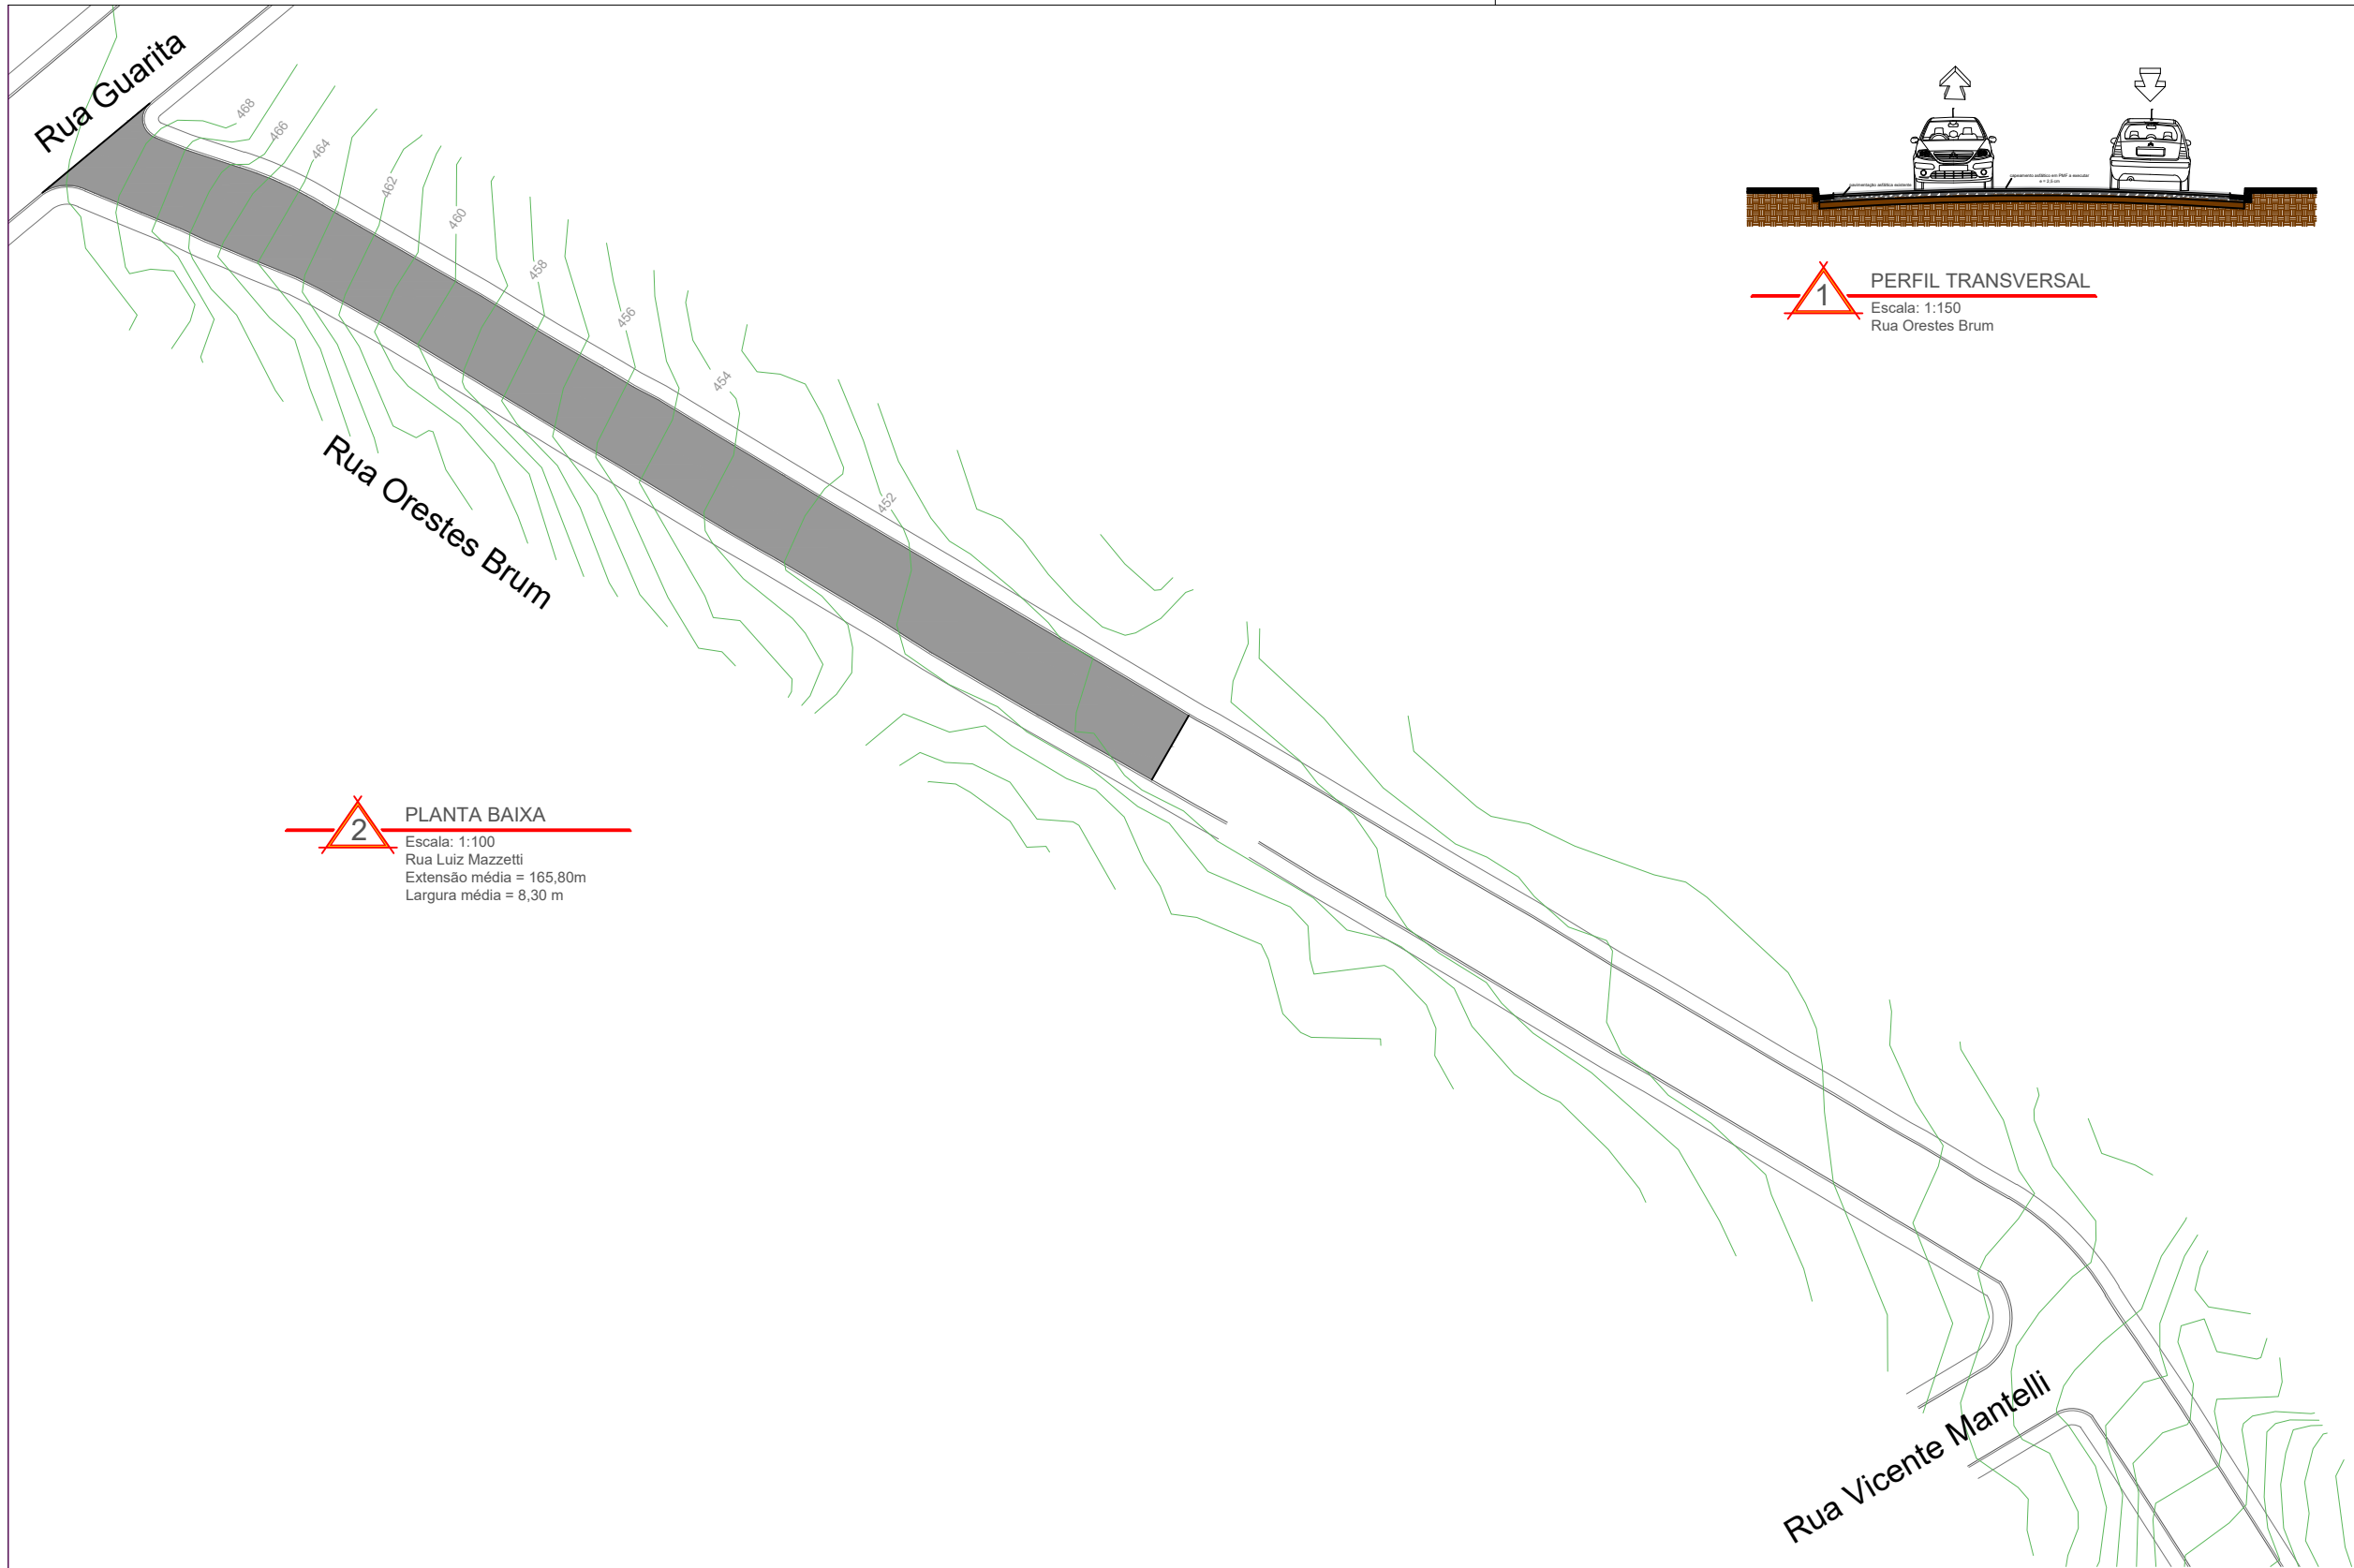

2 PLANTA BAIXA
Escala: 1:100
Rua Luiz Mazzetti
Extensão média = 165,80m
Largura média = 8,30 m

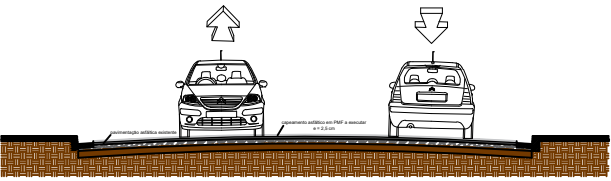

1 PERFIL TRANSVERSAL
Escala: 1:150
Rua Orestes Brum



ENDEREÇO: CAPEAMENTO ASFÁLTICO EM PMF			
PROPRIETÁRIO: CLAUDEMIR JOSÉ LOCATELLI Prefeito Municipal de Vista Gaúcha		RESPONSÁVEL TÉCN.: CAROLINE MAIZA DAPPER Engenheira Civil - CREA RS223726	
DATA MARÇO/2025	ESCALA 1/750	DESENHO: PLANTA BAIXA	PRANCHA: 03/03