


RUA GUARTITA






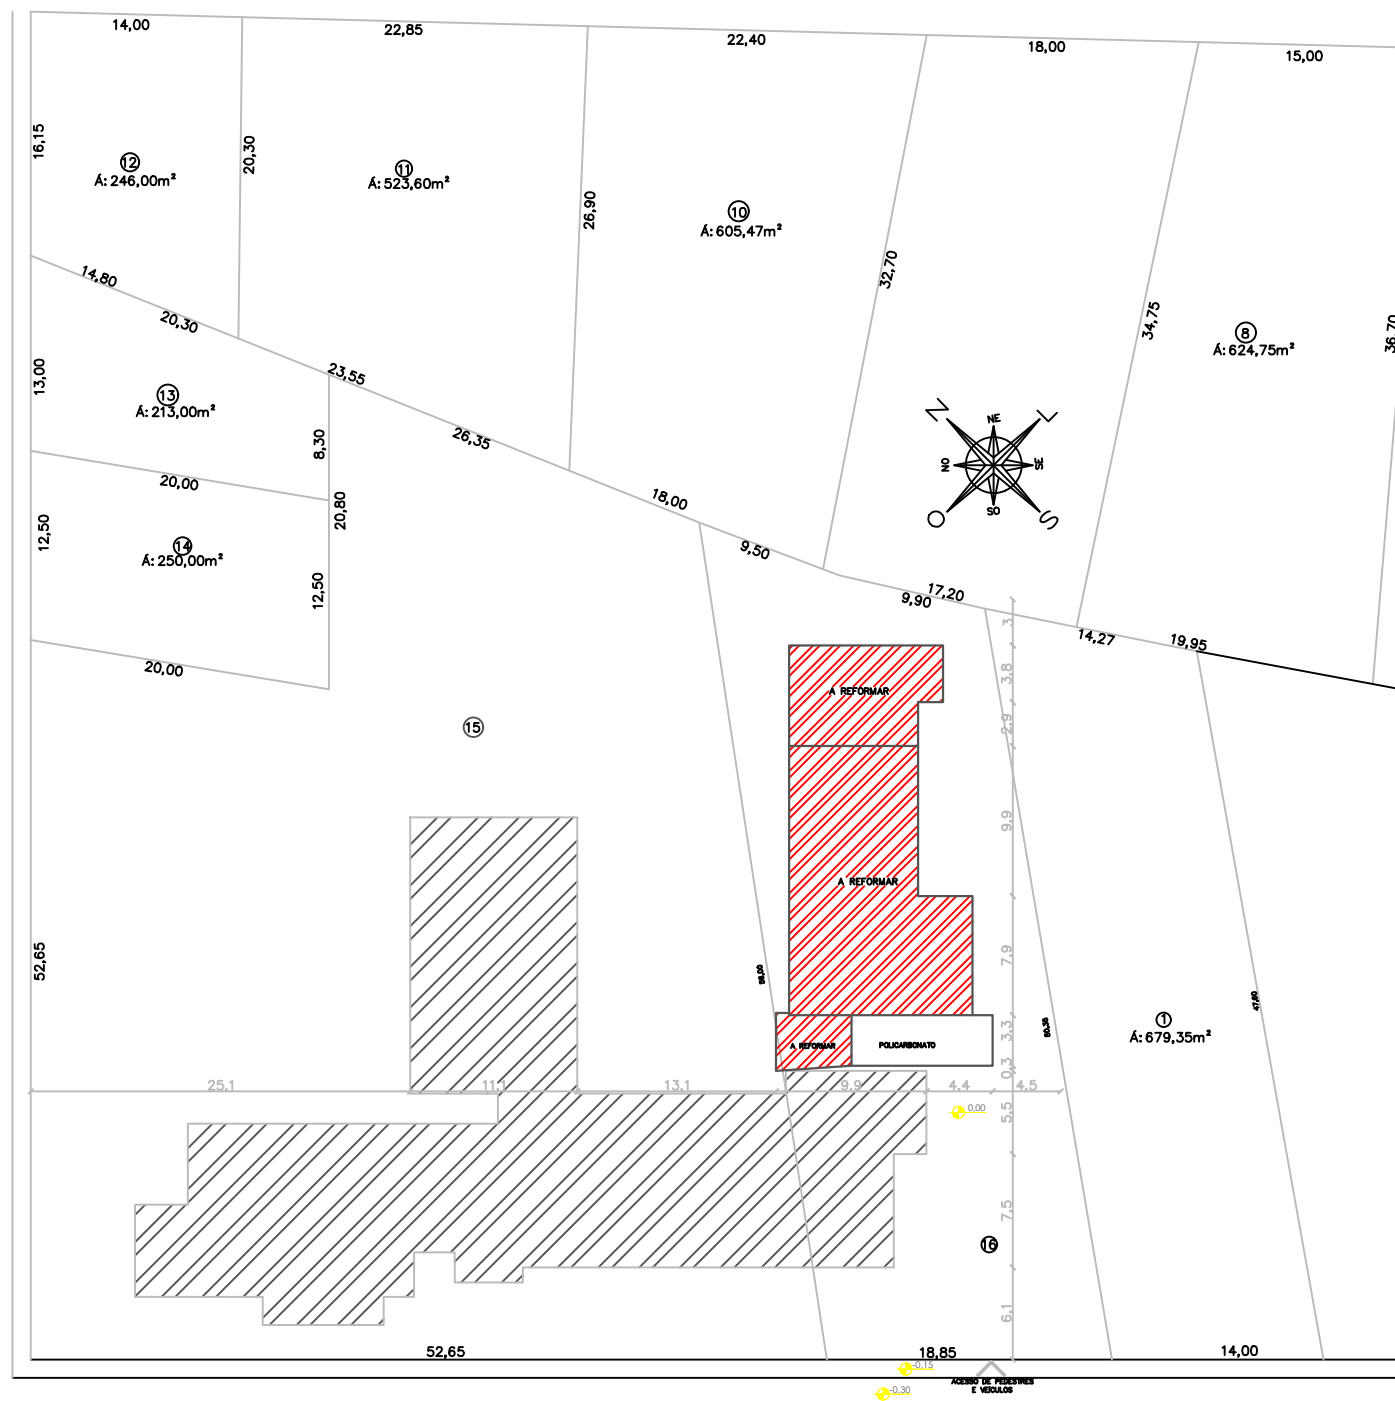


AVENIDA NOVE DE MAIO

1 PLANTA DE SITUAÇÃO/LOCALIZAÇÃO  
AVENIDA NOVE DE MAIO  
ESCALA 1/500



|                                                                                     |                                  |                                                                                     |                   |
|-------------------------------------------------------------------------------------|----------------------------------|-------------------------------------------------------------------------------------|-------------------|
| ENDEREÇO:<br>REFORMA DE UNIDADE BÁSICA DE SAÚDE - AVENIDA NOVE DE MAIO              |                                  |                                                                                     |                   |
| PROPRIETÁRIO:<br><br>CLAUDEMIR JOSÉ LOCATELLI<br>Prefeito Municipal de Vista Gaúcha |                                  | RESPONSÁVEL TÉCN.:<br><br>CAROLINE MAIZA DAPPER<br>Engenheira Civil - CREA RS223726 |                   |
| DATA<br>ABRIL/2025                                                                  | CONTEÚDO<br>Situação/Localização | ESCALA<br>1/500                                                                     | FRANCHA:<br>01/03 |

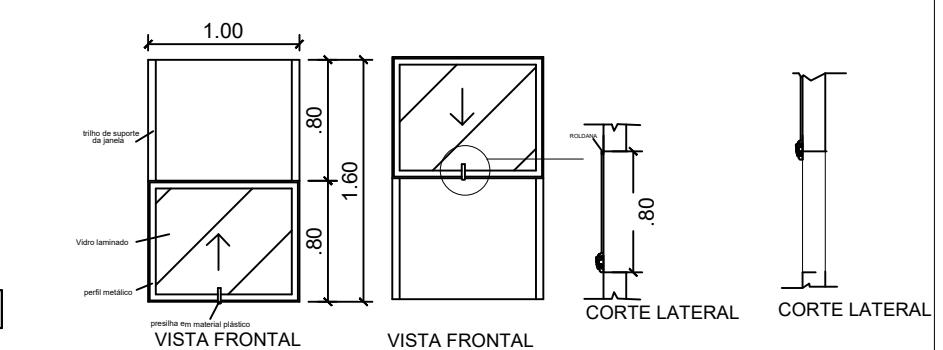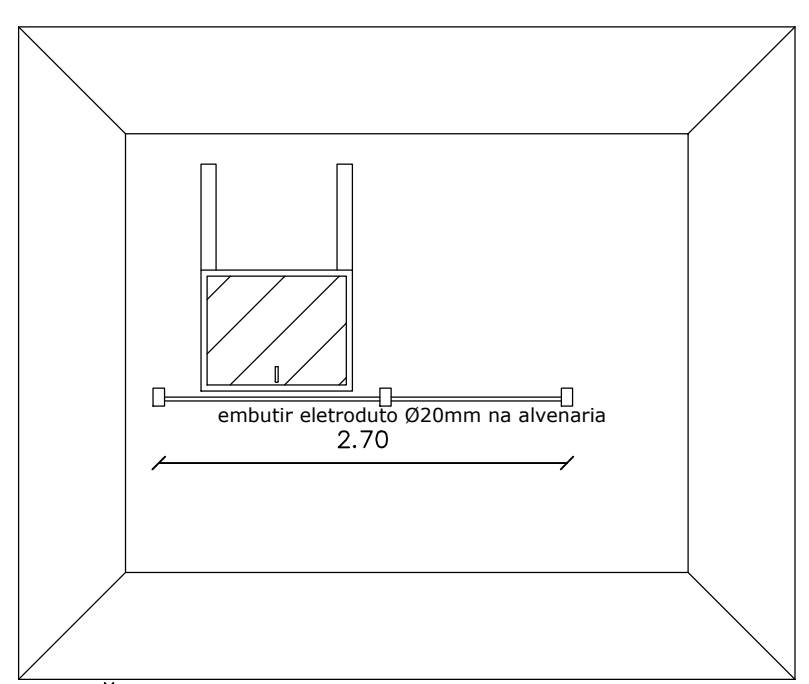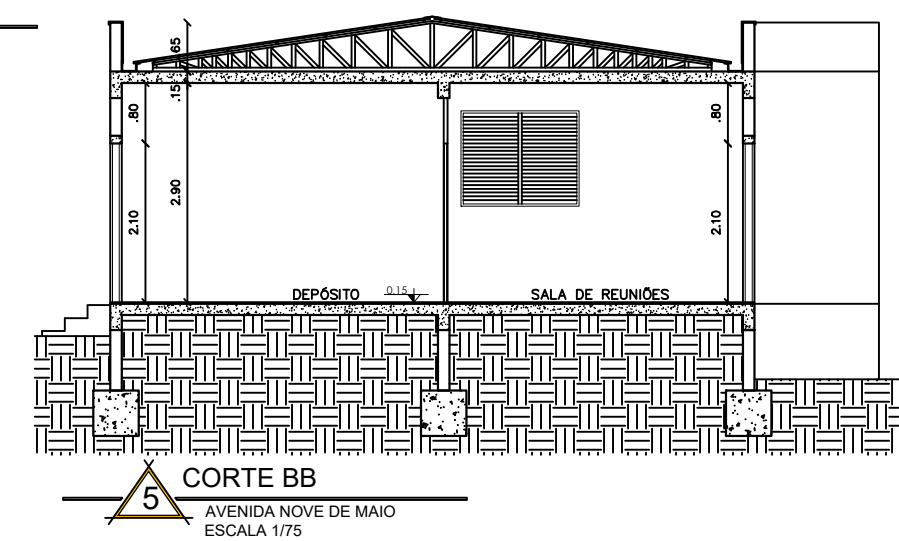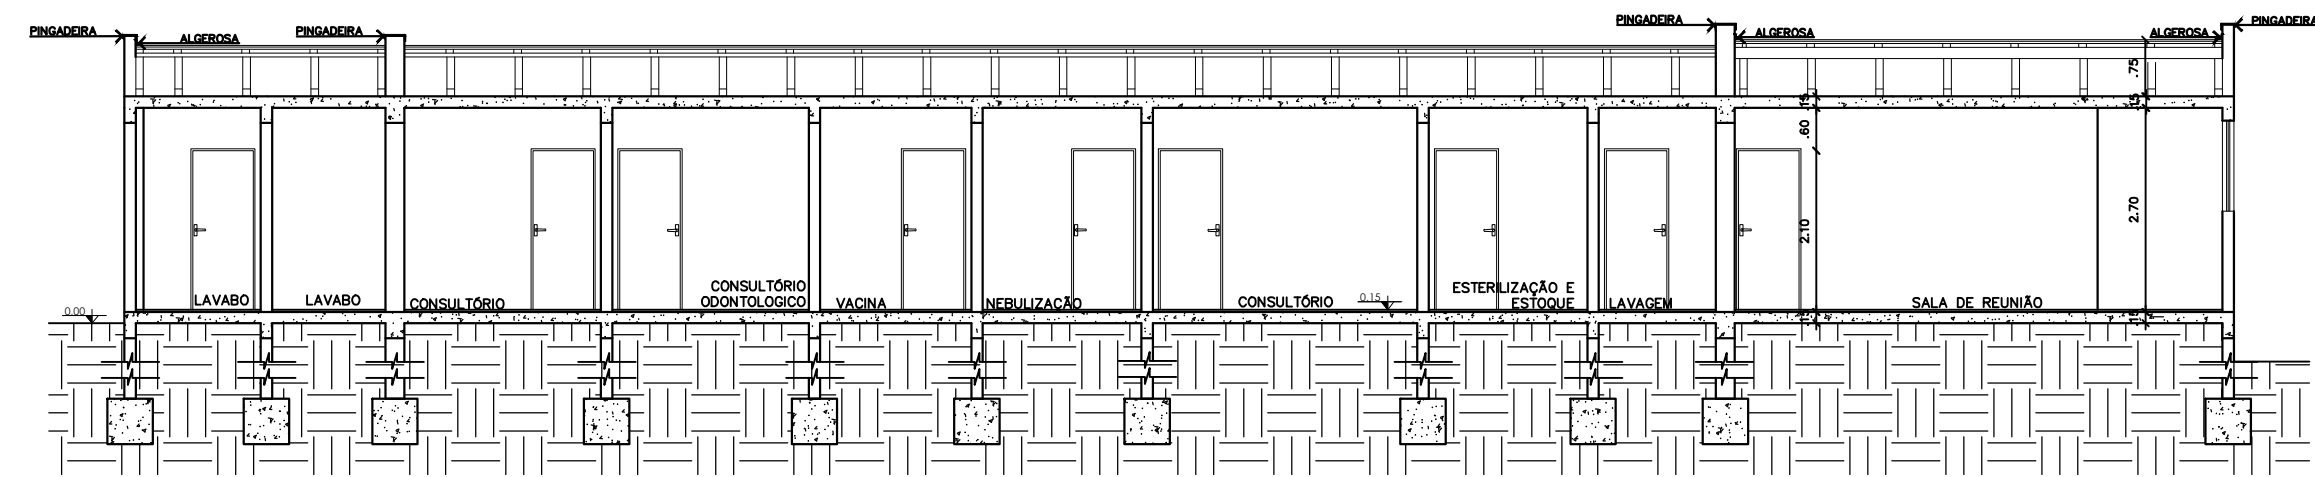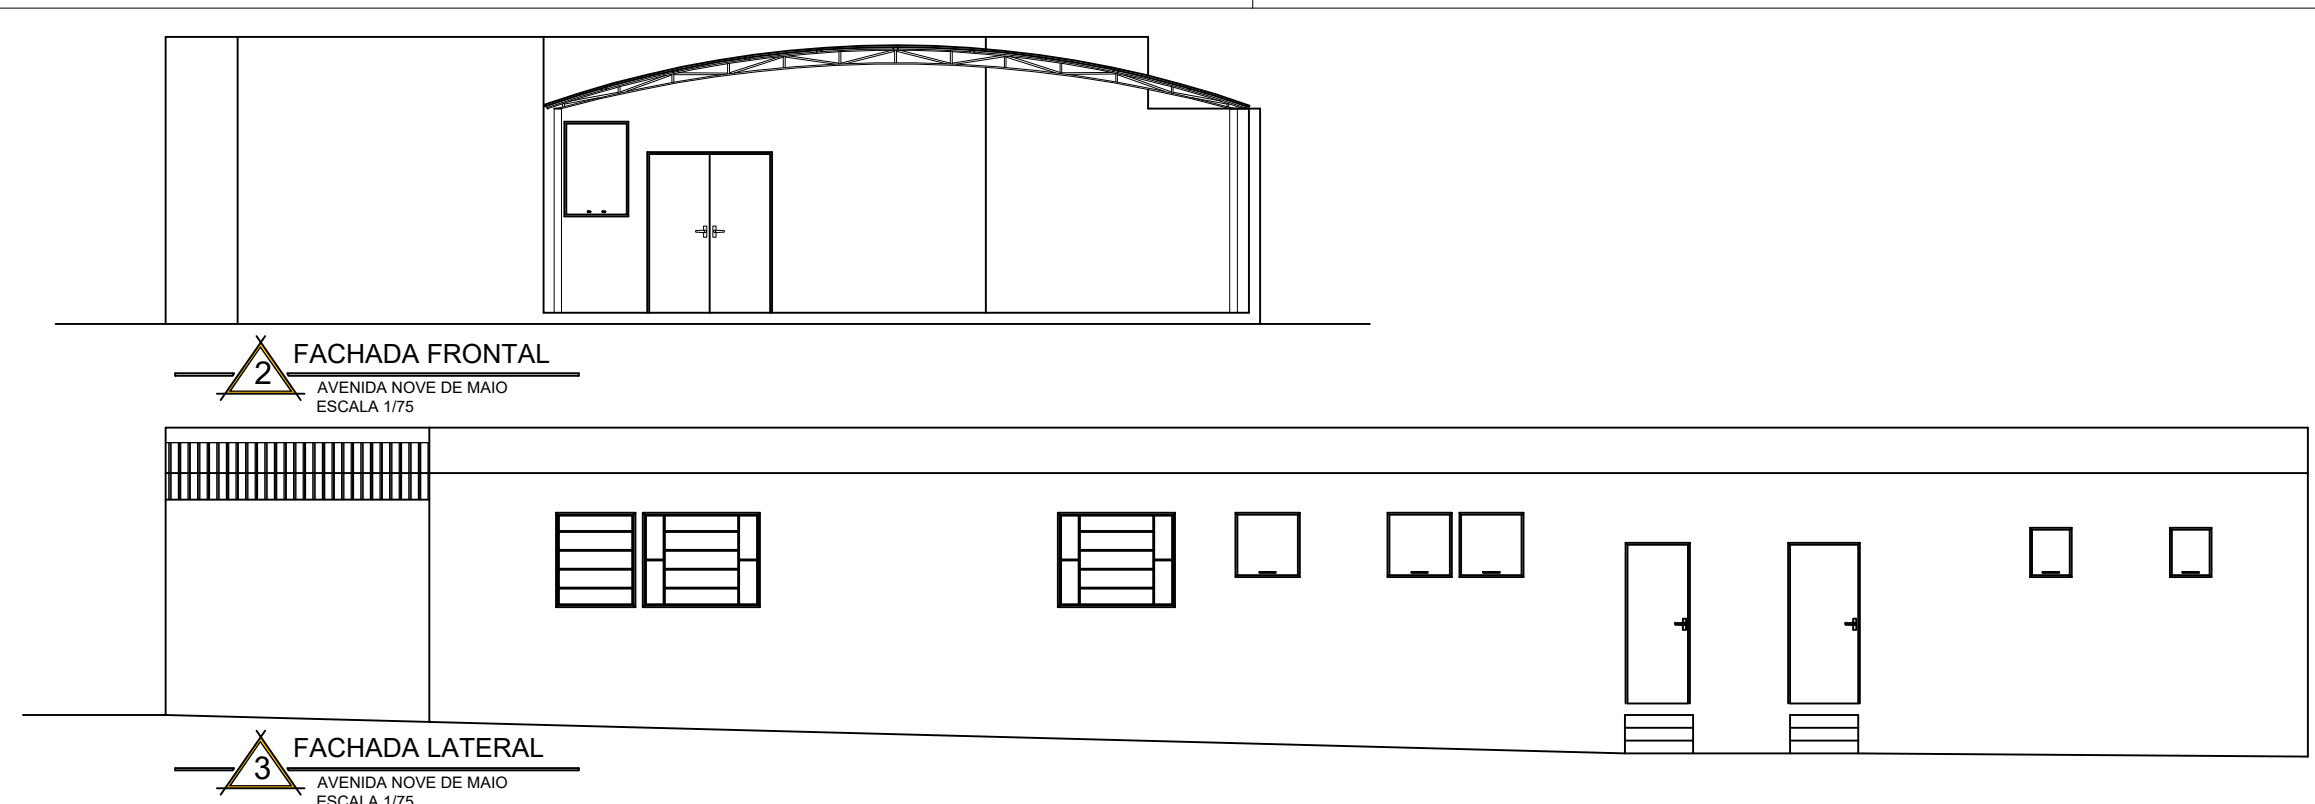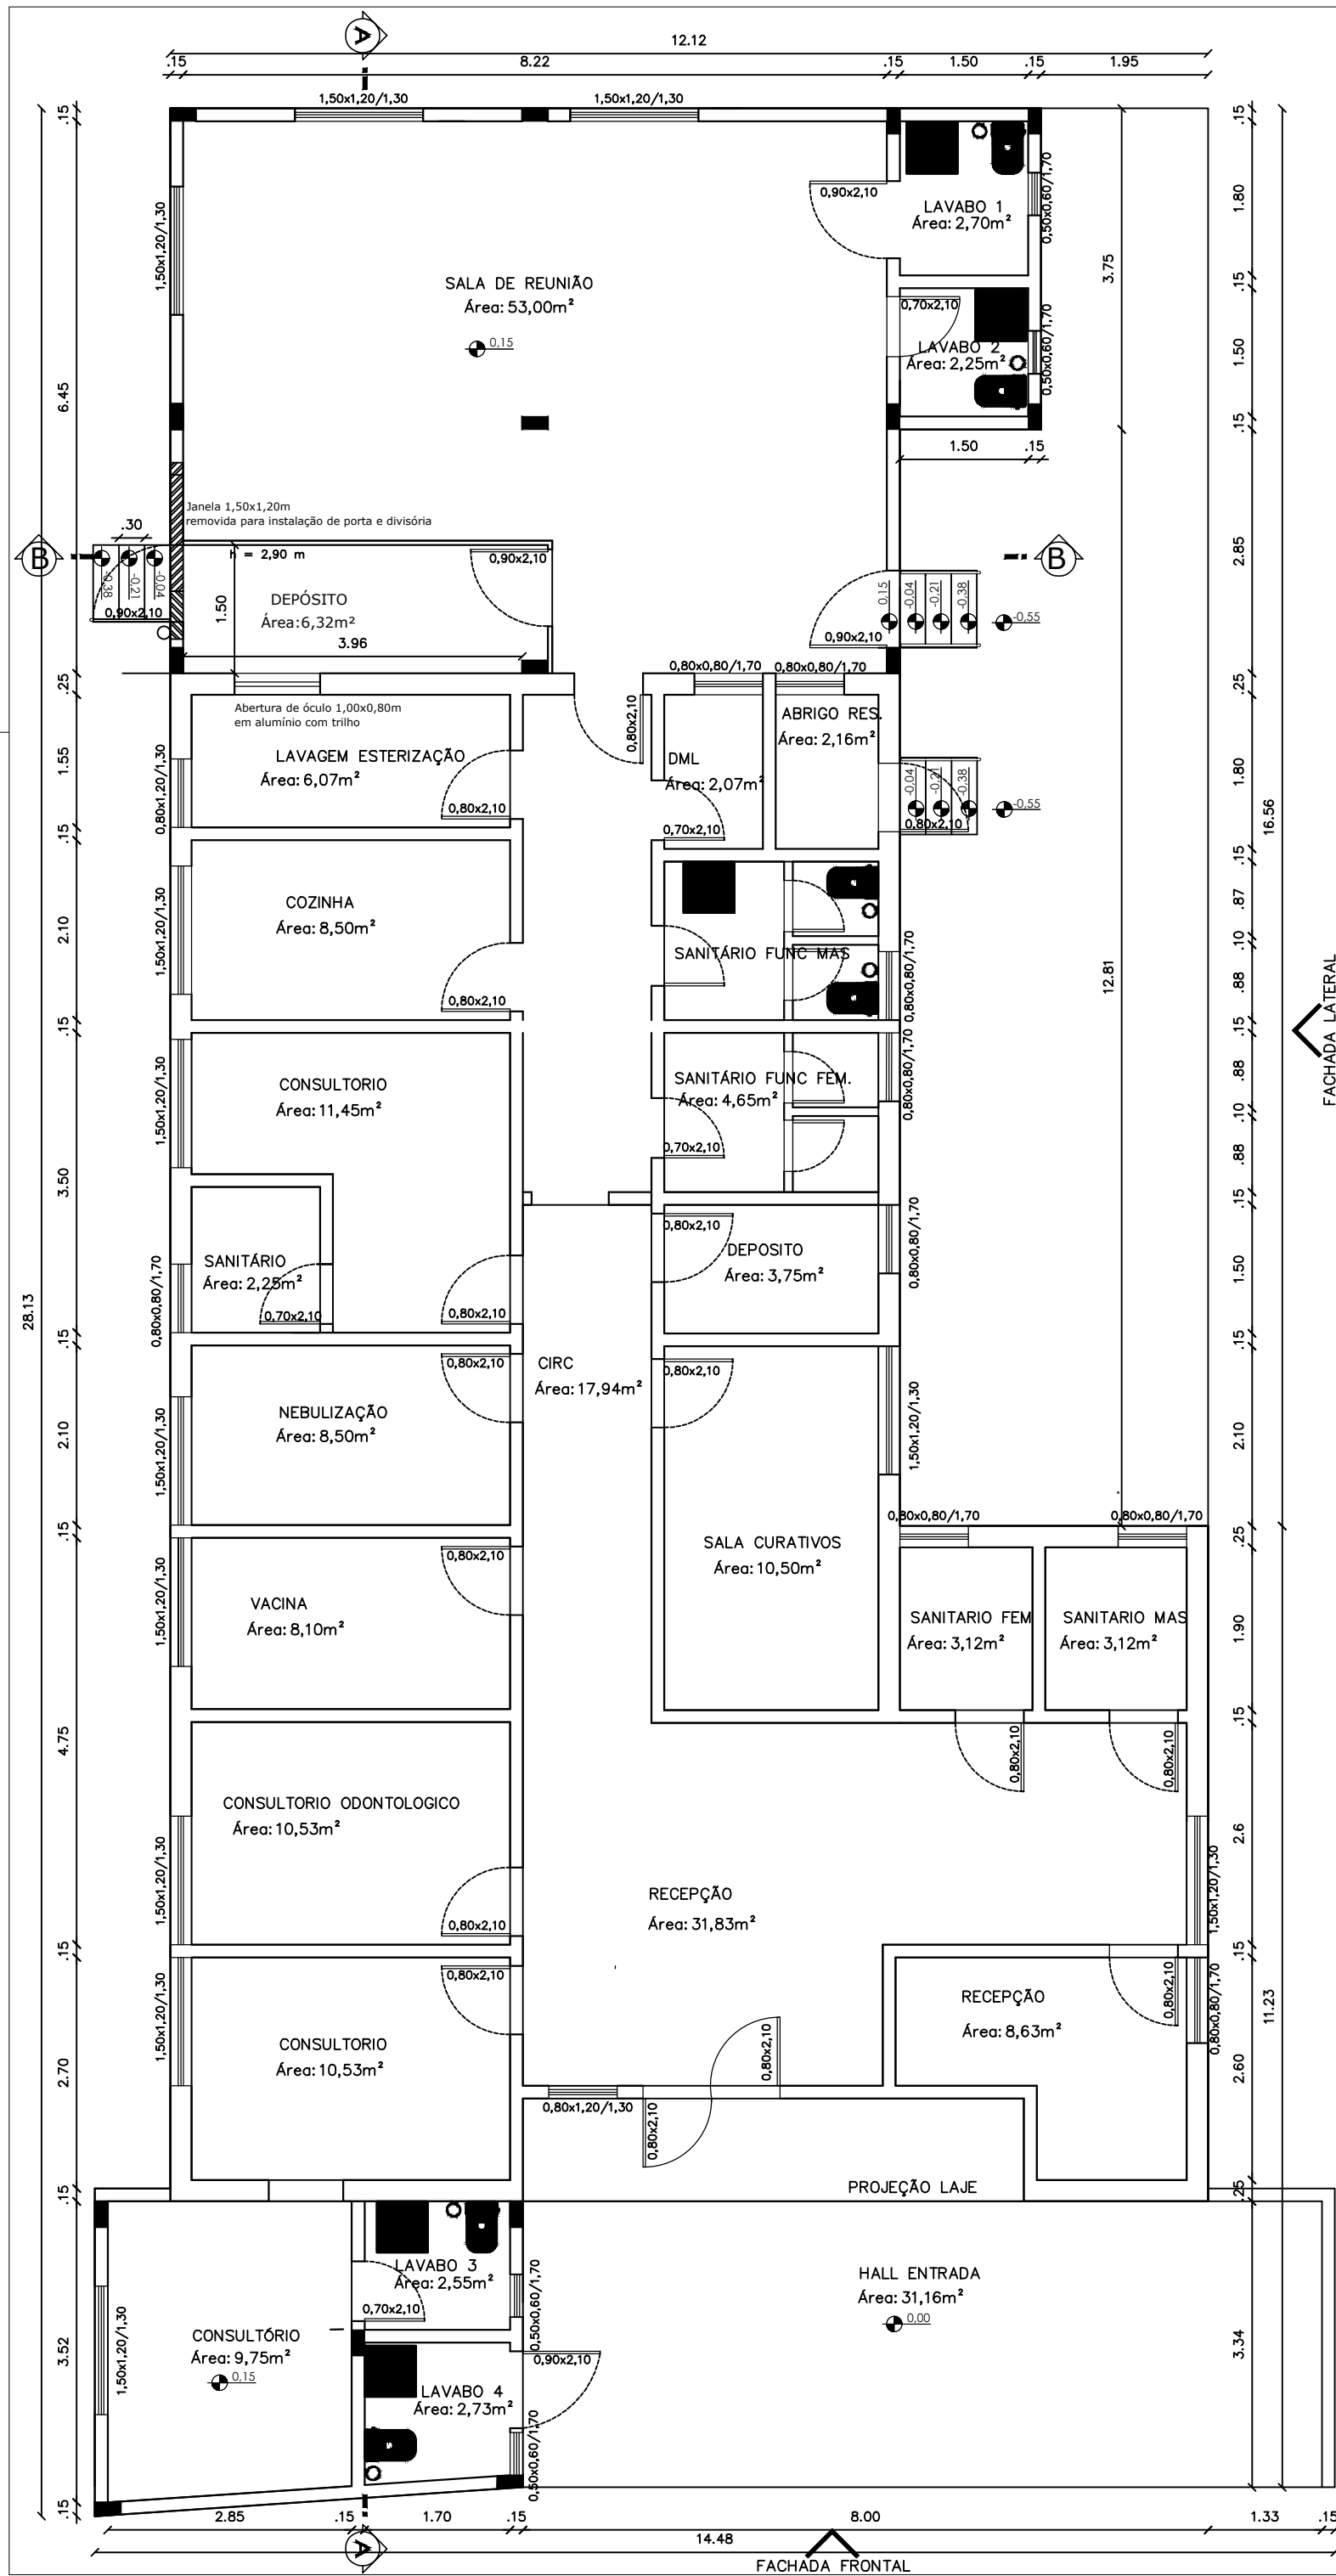

6 DETALHAMENTO SALA DE LAVAGEM  
AVENIDA NOVE DE MAIO  
ESCALA 1/50

7 PROJETO ELÉTRICO - DEPÓSITO  
AVENIDA NOVE DE MAIO  
ESCALA 1/50

8 DETALHAMENTO ÓCULO  
AVENIDA NOVE DE MAIO  
ESCALA 1/50

1 PLANTA BAIXA  
AVENIDA NOVE DE MAIO  
ESCALA 1/75



|                                                                                 |                           |                                                                                   |                   |
|---------------------------------------------------------------------------------|---------------------------|-----------------------------------------------------------------------------------|-------------------|
| ENDEREÇO:<br>REFORMA DE UNIDADE BÁSICA DE SAÚDE - AVENIDA NOVE DE MAIO          |                           |                                                                                   |                   |
| PROPRIETÁRIO:<br>CLAUDEMIR JOSE LOCATELLI<br>Prefeito Municipal de Vista Gaúcha |                           | RESPONSÁVEL TÉCNICO:<br>CAROLINE MAIZA DAPPEL<br>Engenheira Civil - CREA RS22372G |                   |
| DATA<br>ABRIL/2025                                                              | CONTEÚDO<br>Arquitetônico | ESCALA<br>1/300                                                                   | PRANCHA:<br>02/03 |



RESPONSÁVEL TÉCN.:  
*Caroline M. Dapper*  
CAROLINE MAIZA DAPPER  
Engenheira Civil - CREA RS223726

PRANCHA: 03/03