

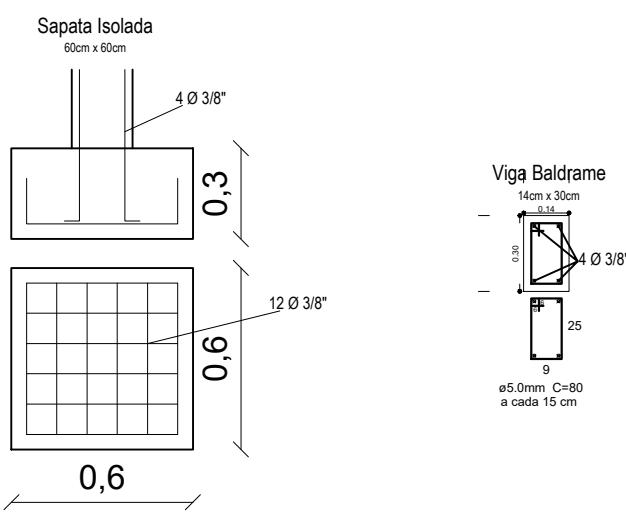


	ENDERECO: EMEF NELSO PICCININI - RUA AUGUSTO EBERHARDT - CENTRO
PROPRIETÁRIO:  CLAUDEMIR JOSÉ LOCATELLI Prefeito Municipal de Vista Gaúcha	RESPONSÁVEL TÉC.:  CAROLINE MAIZA DAPPER Engenheira Civil - CREA RS223726
DATA OUTUBRO/2025	ESCALA 1/1000
DESENHO: SITUAÇÃO/LOCALIZAÇÃO	PRANCHA: 01/04

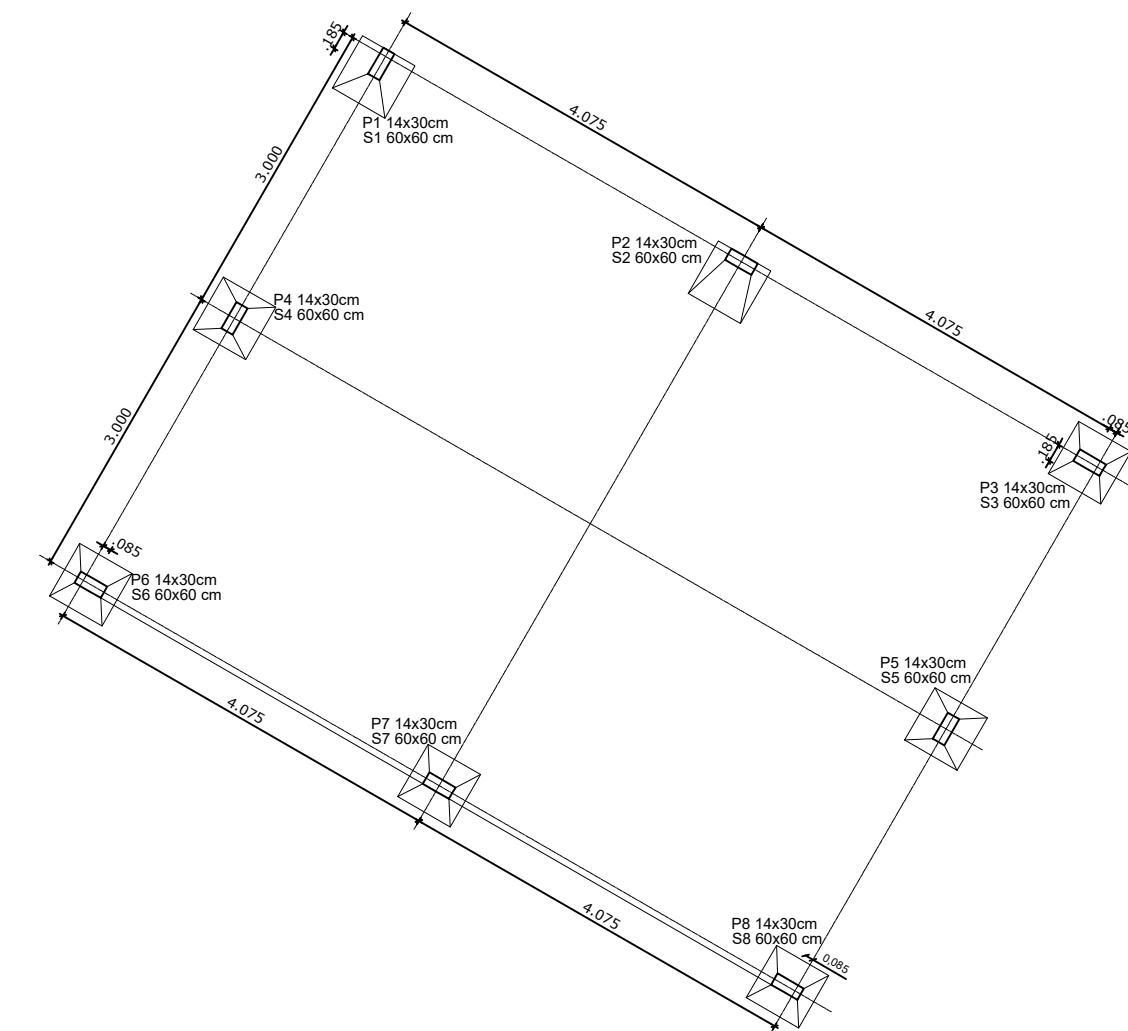

**PLANTA BAIXA**  
ESCALA 1/75

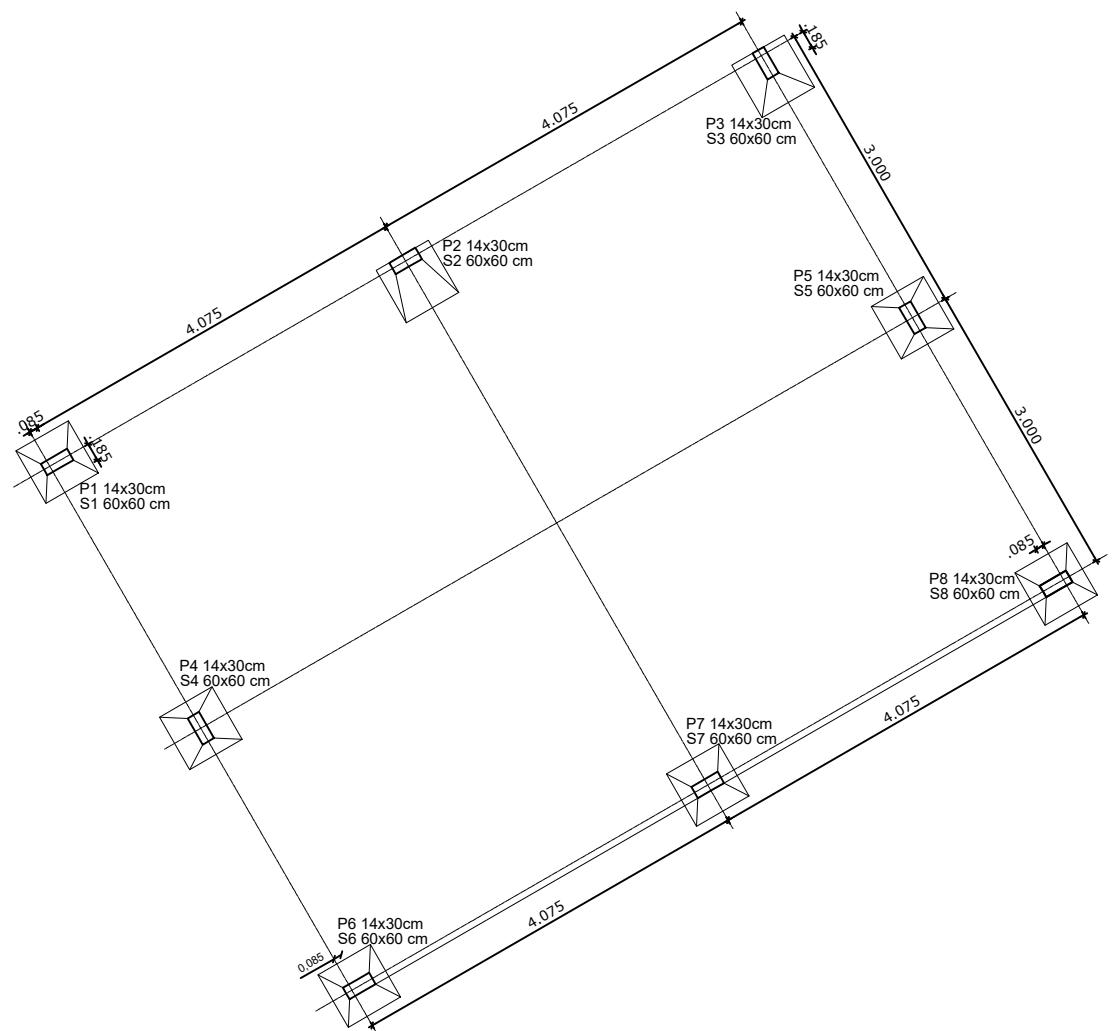

ENDERECO:  
EMEF NELSO PICCININI - RUA AUGUSTO EBERHARDT - CENTRO

PROPRIETÁRIO:

CLAUDEMIR JOSÉ LOCATELLI  
Prefeito Municipal de Vista Gaúcha

RESPONSÁVEL TÉC.:


CAROLINE MAIZA DAPPER  
Engenheira Civil - CREA RS223726

DATA  
OUTUBRO/2025


ESCALA  
1/1000

DESENHO:  
SITUAÇÃO/LOCALIZAÇÃO

PRANCHA:  
02/04

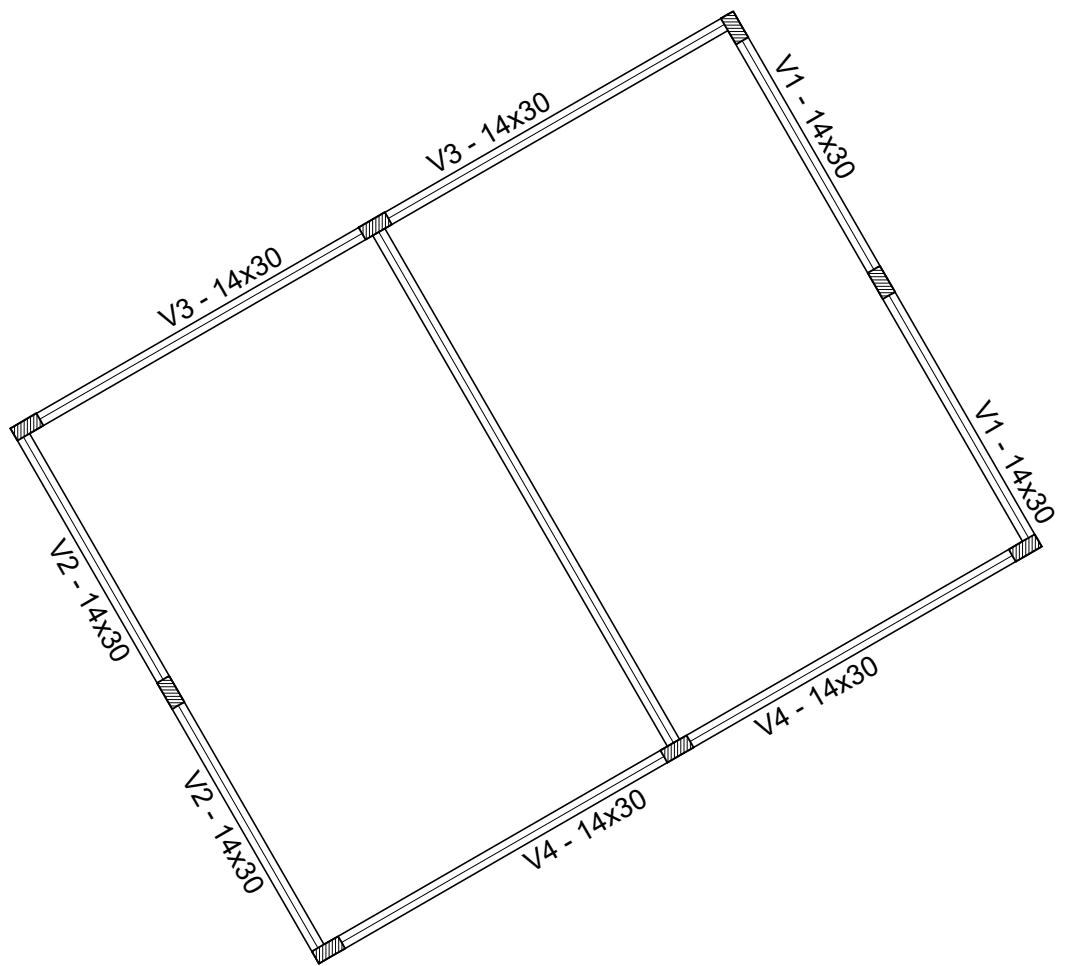


 **VIGA BALDRAME**  
ESCALA 1/75

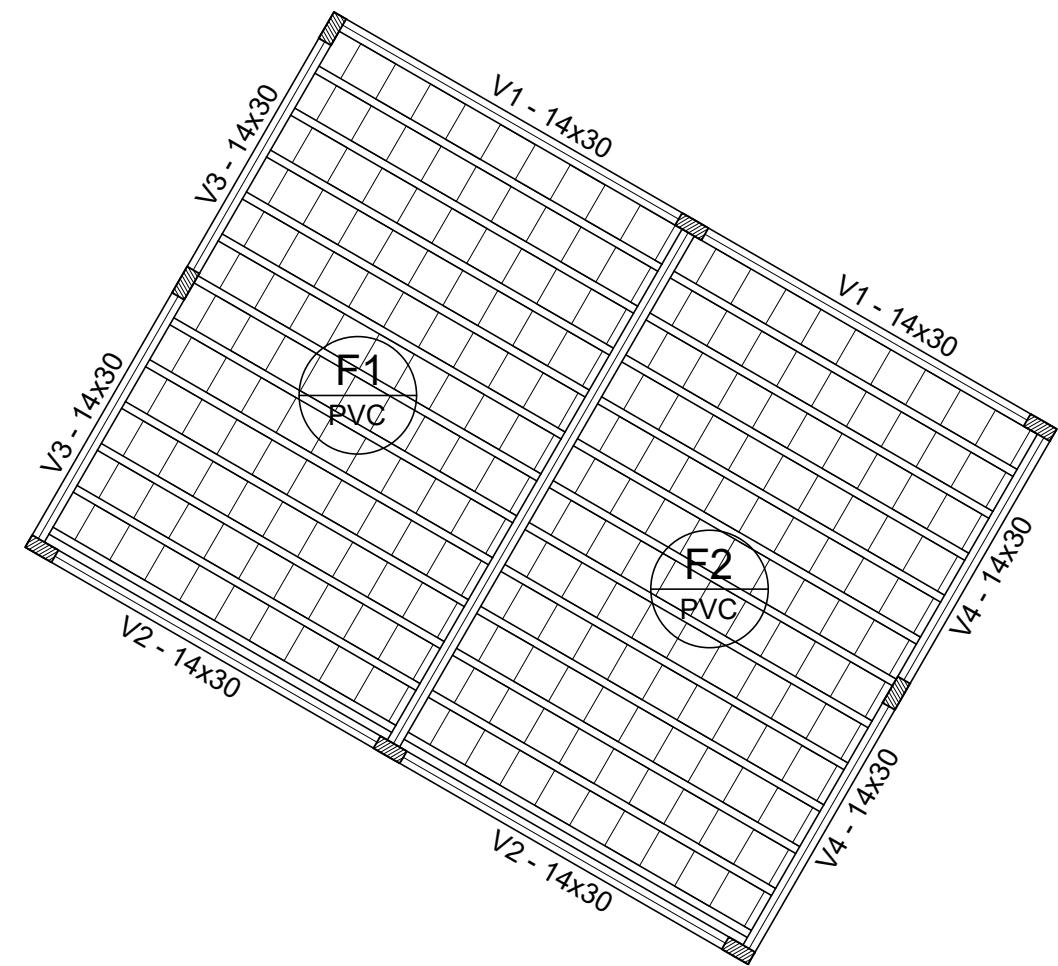


 **VIGA DE RESPALDO**  
ESCALA 1/75



ENDERECO: EMEF NELSO PICCININI - RUA AUGUSTO EBERHARDT - CENTRO	
PROPRIETÁRIO: CLAUDEMIR JOSÉ LOCATELLI Prefeito Municipal de Vista Gaúcha	
RESPONSÁVEL TÉC.: CAROLINE MAIZA DAPPER Engenheira Civil - CREA RS223726	
DATA OUTUBRO/2025	ESCALA 1/1000
DESENHO: SITUAÇÃO/LOCALIZAÇÃO	PRANCHA: 03/04

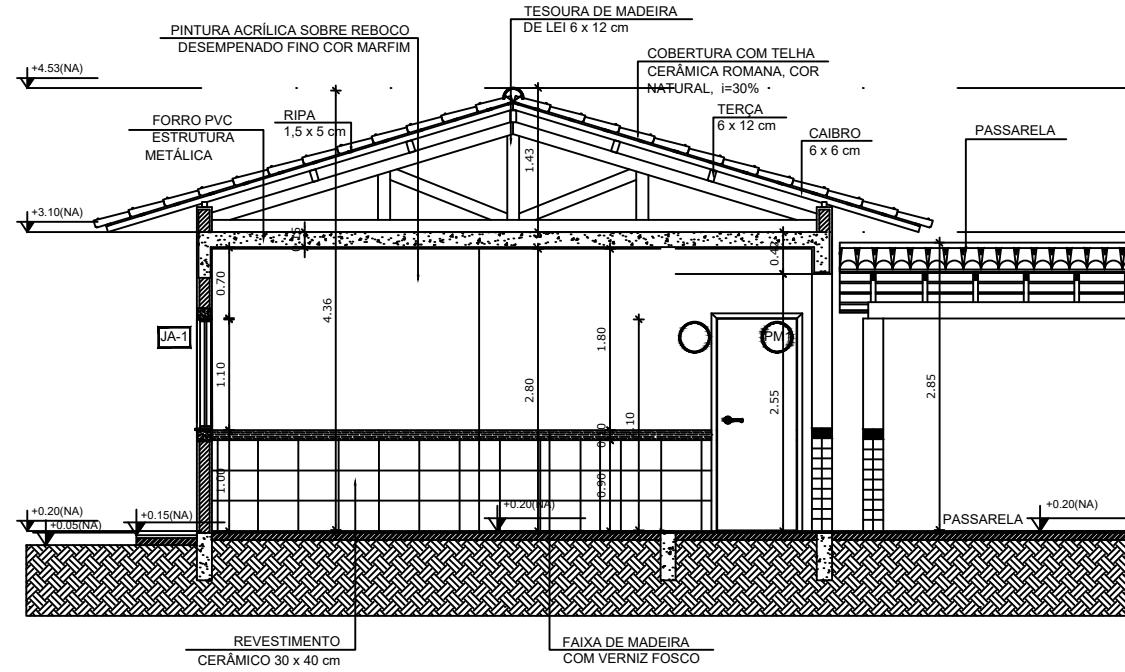

**CORTE**  
1 ESCALA 1/75

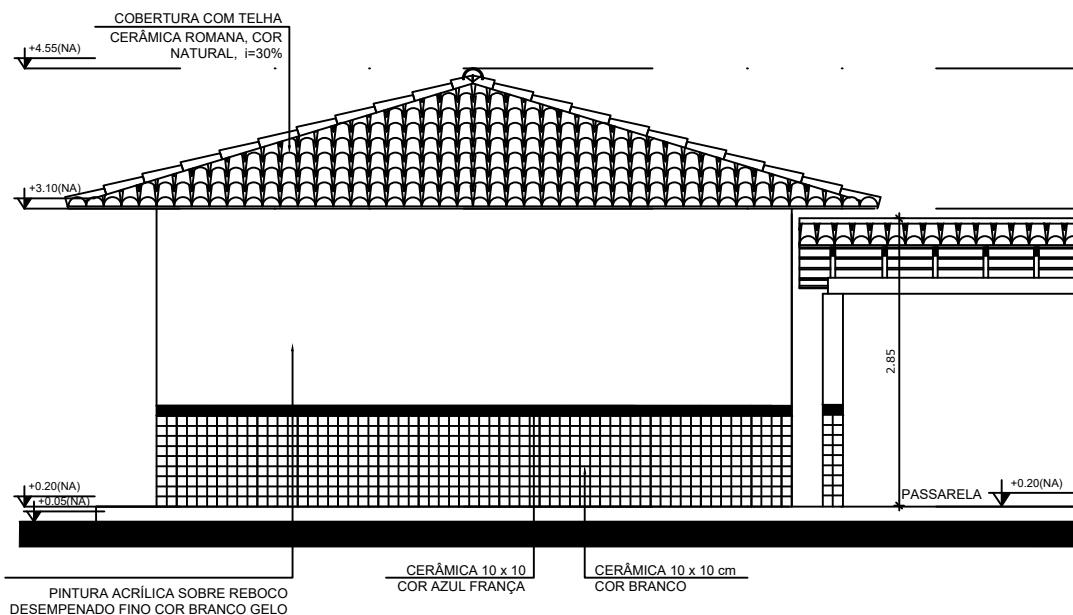

**FACHADA**  
1 ESCALA 1/75



ENDEREÇO:  
EMEF NELSO PICCININI - RUA AUGUSTO EBERHARDT - CENTRO

PROPRIETÁRIO:

CLAUDEMIR JOSÉ LOCATELLI  
Prefeito Municipal de Vista Gaúcha

RESPONSÁVEL TÉC.:

CAROLINE MAIZA DAPPER  
Engenheira Civil - CREA RS223726

DATA  
OUTUBRO/2025

ESCALA  
1/1000

DESENHO:  
SITUAÇÃO/LOCALIZAÇÃO

PRANCHA:  
04/04