


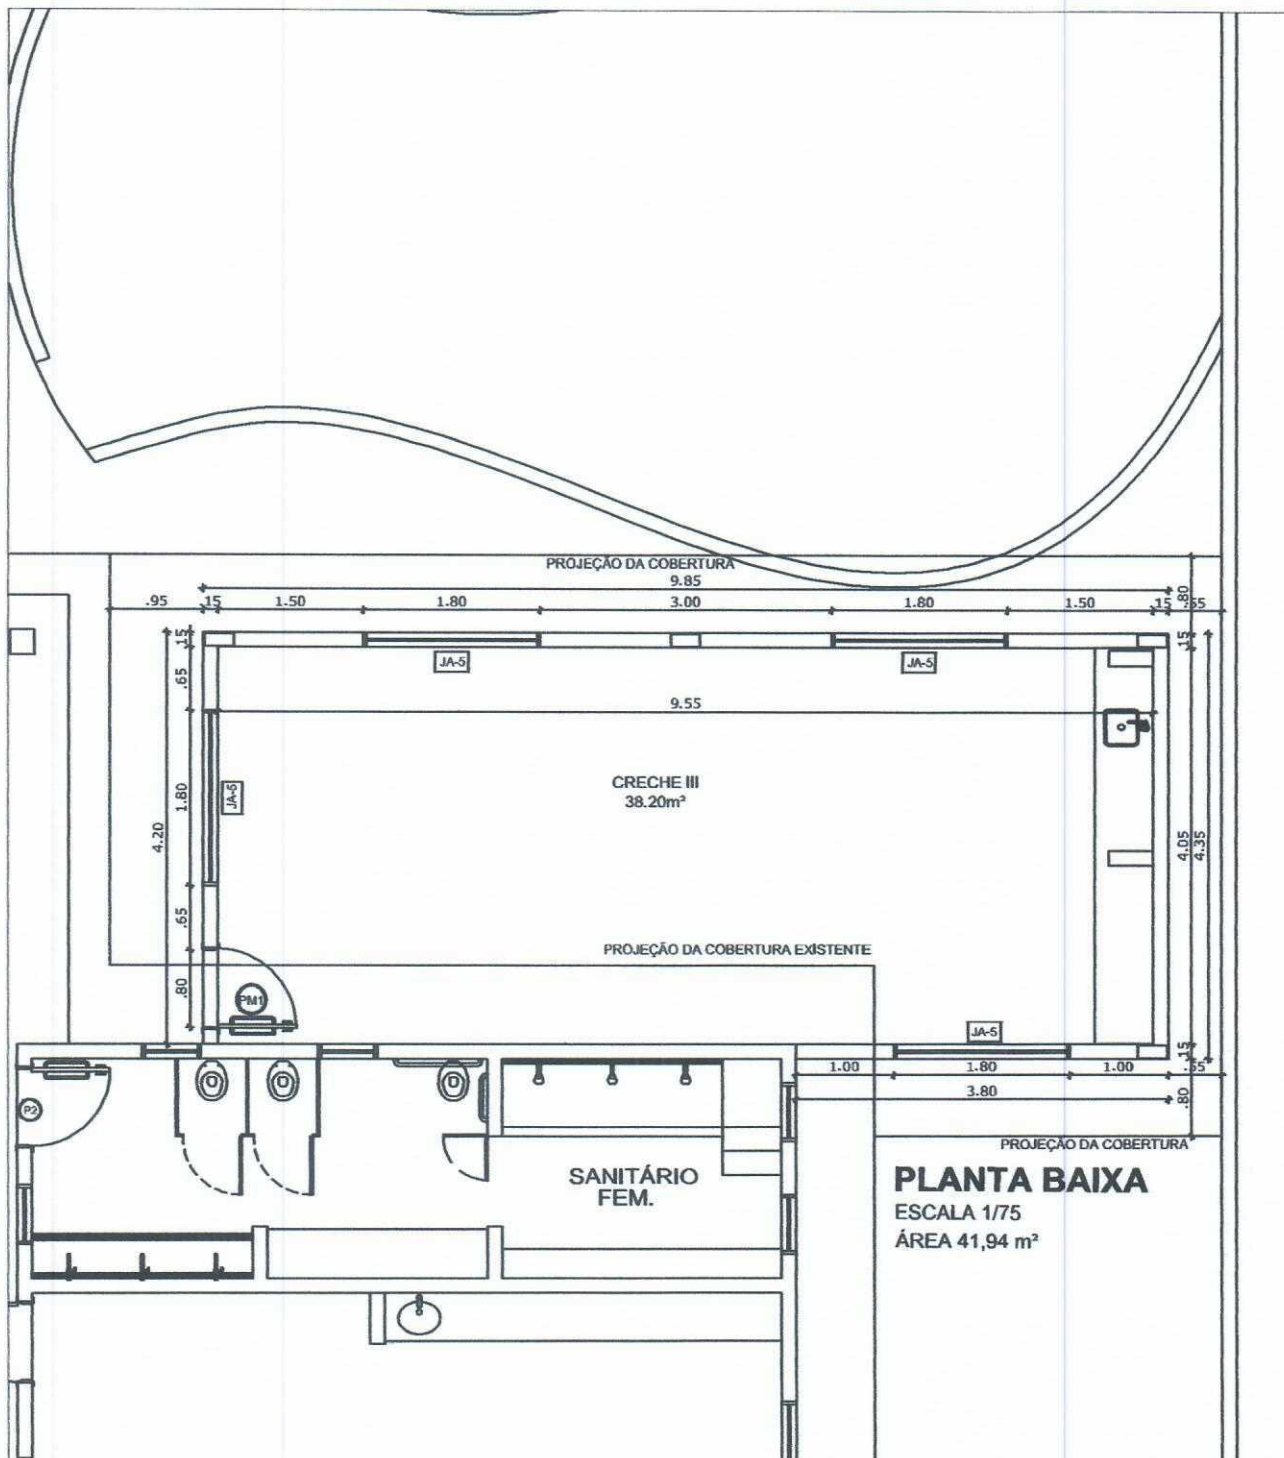

ENDEREÇO:

AMPLIAÇÃO DE 01 SALA - PRÓ-INFÂNCIA SONHO MEU - RUA AUGUSTO EBERHARDT

PROPRIETÁRIO:

CELSO JOSÉ DAL CERO
Prefeito Municipal de Vista Gaúcha

RESPONSÁVEL TÉCNICO:

Caroline Maiza Dapper
CAROLINE MAIZA DAPPER
Engenheira Civil - CREA RS223726

DATA

JANEIRO/2019


ESCALA

-

DESENHO:

PRANCHAS:

01/06

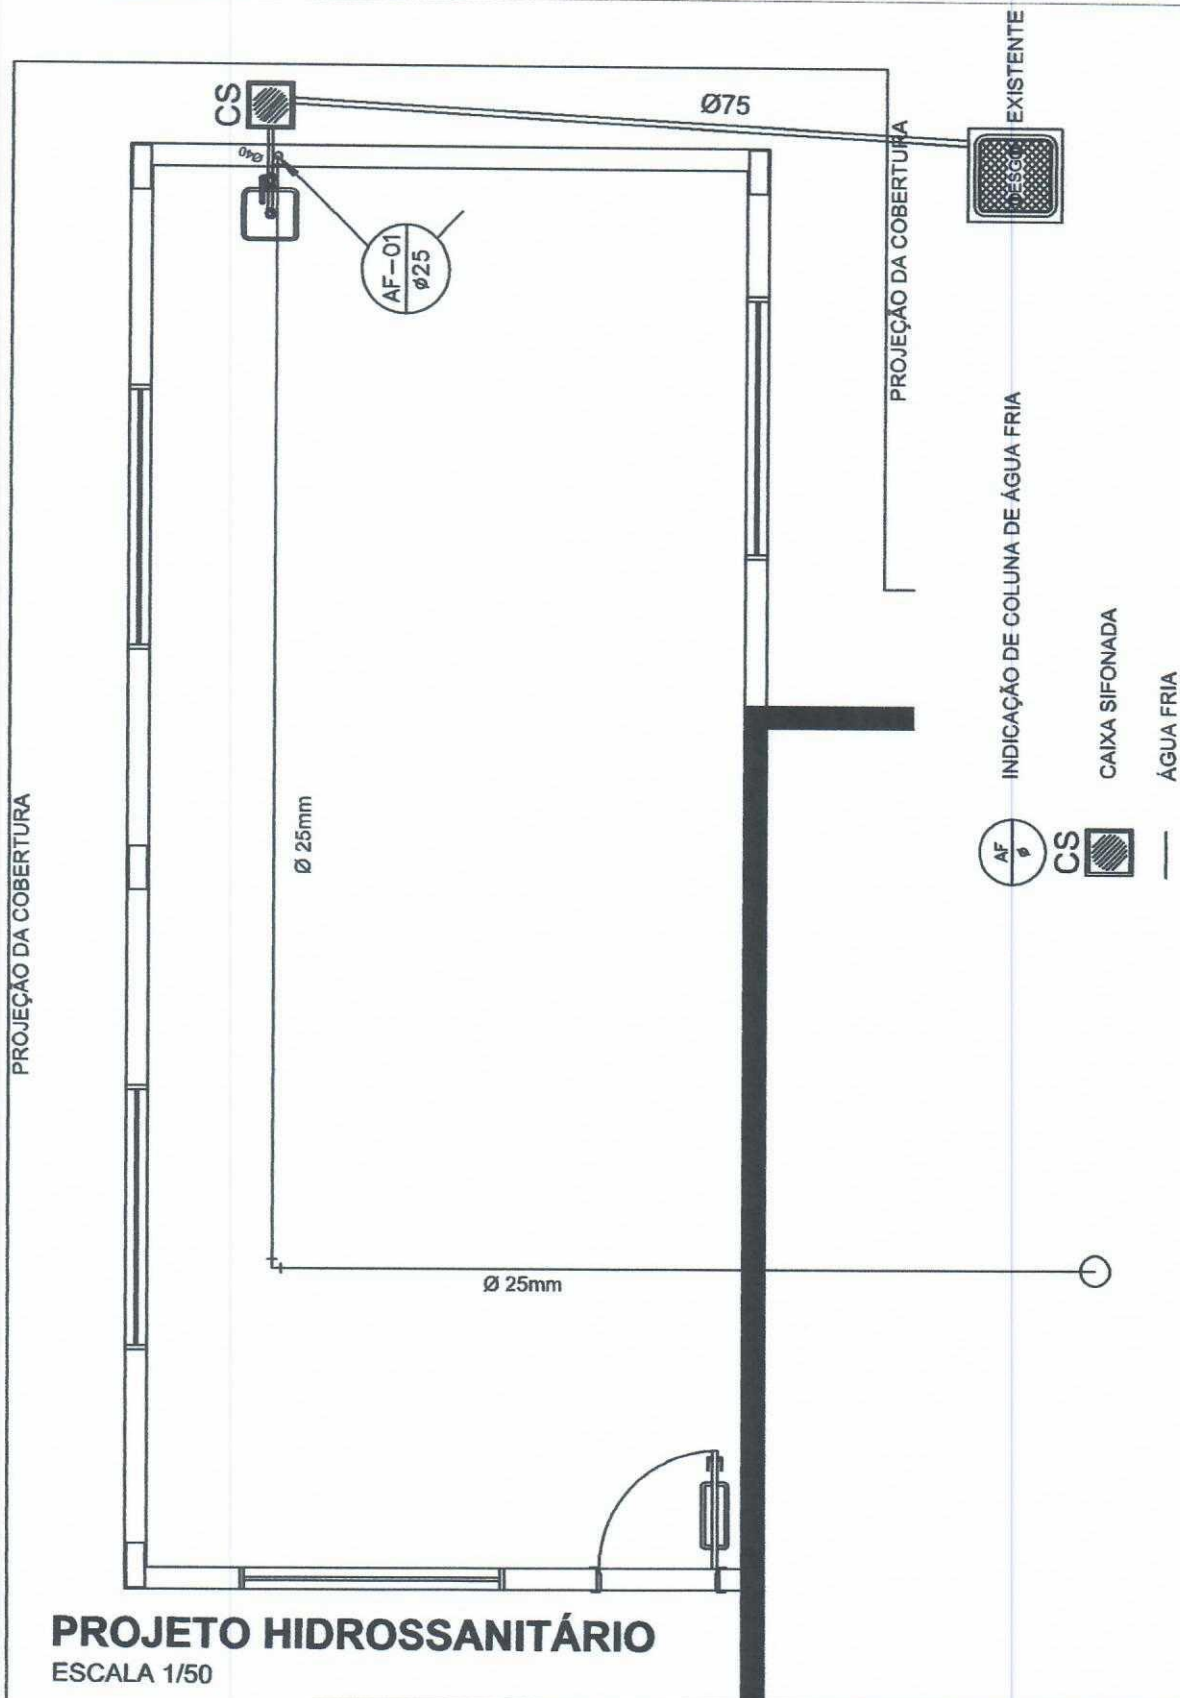

PROJETO HIDROSSANITÁRIO

ESCALA 1/50



ENDEREÇO:

AMPLIAÇÃO DE 01 SALA - PRÓ-INFÂNCIA SONHO MEU - RUA AUGUSTO EBERHARDT

PROPRIETÁRIO:

CELSONO JOSÉ DAL CERO
Prefeito Municipal de Vista Gaúcha

RESPONSÁVEL TÉCNICO:

Caroline Maiza Dapper
CAROLINE MAIZA DAPPER
Engenheira Civil - CREA R5223726

DATA

JANEIRO/2019

ESCALA

DESENHO:

PRANCHAS:

02/06

PROJEÇÃO DA COBERTURA

PROJETO ELÉTRICO

ESCALA 1/50



ENDEREÇO:

AMPLIAÇÃO DE 01 SALA - PRÓ-INFÂNCIA SONHO MEU - RUA AUGUSTO EBERHARDT

PROPRIETÁRIO:

CELSONO JOSÉ DAL CERO
Prefeito Municipal de Vista Gaúcha

RESPONSÁVEL TÉCNICA:

Caroline Maiza Dapper
CAROLINE MAIZA DAPPER
Engenheira Civil - CREA R5223726

DATA


JANEIRO/2019

ESCALA

DESENHO:

PRANCHA:

03/06

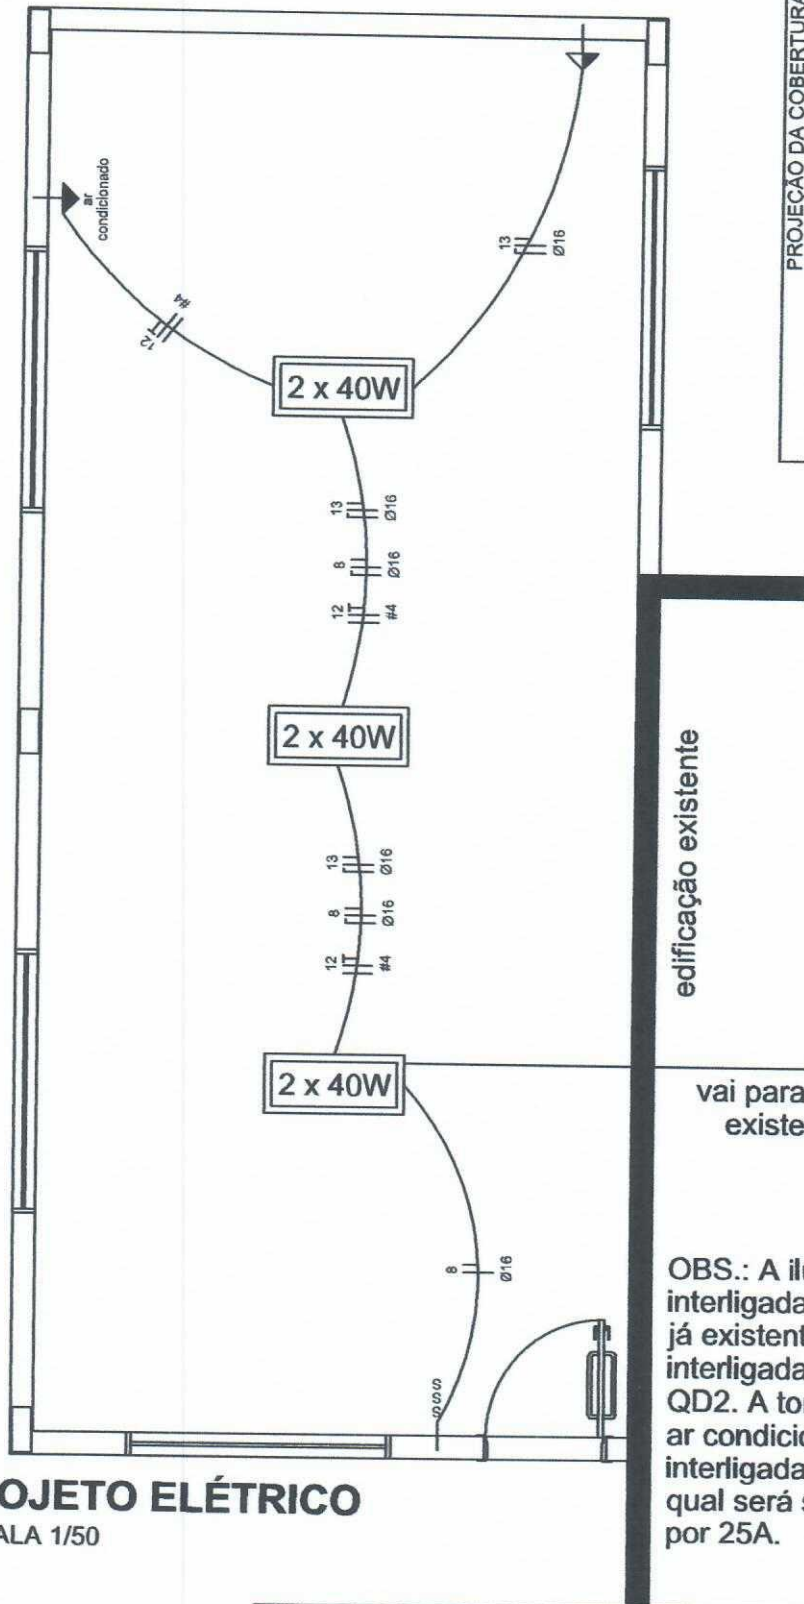

PROJEÇÃO DA COBERTURA

LEGENDA

LUMINÁRIA DE SOBREPOR COMPLETA COM 2 LÂMPADAS FLUORESCENTES TUBULARES DE 40W, REATOR DUPLO DE ALTA FREQUÊNCIA, ALTO FATOR DE POTÊNCIA E BAIXA TAXA DE DISORÇÃO HARMÔNICA



CONDUTORES NEUTRO, FASE, RETORNO, PROTEÇÃO (TERRA) E COMANDO



DIÂMETRO DO ELETRODUTO EM MM



SEÇÃO DO CONDUTOR EM MM



TOMADA MÉDIA (H = 110 CM DO PISO ACABADO)



TOMADA ALTA (H = 200 CM DO PISO ACABADO)




INTERRUPTOR TRIPLO



edificação existente


vai para QD2 existente

OBS.: A iluminação será interligada ao circuito nº 8 do QD2 já existente, a tomada média será interligada no circuito nº 13 do QD2. A tomada alta destinada ao ar condicionado de 18kBTU será interligada no circuito 13 do QD2, o qual será substituído o disjuntor por 25A.

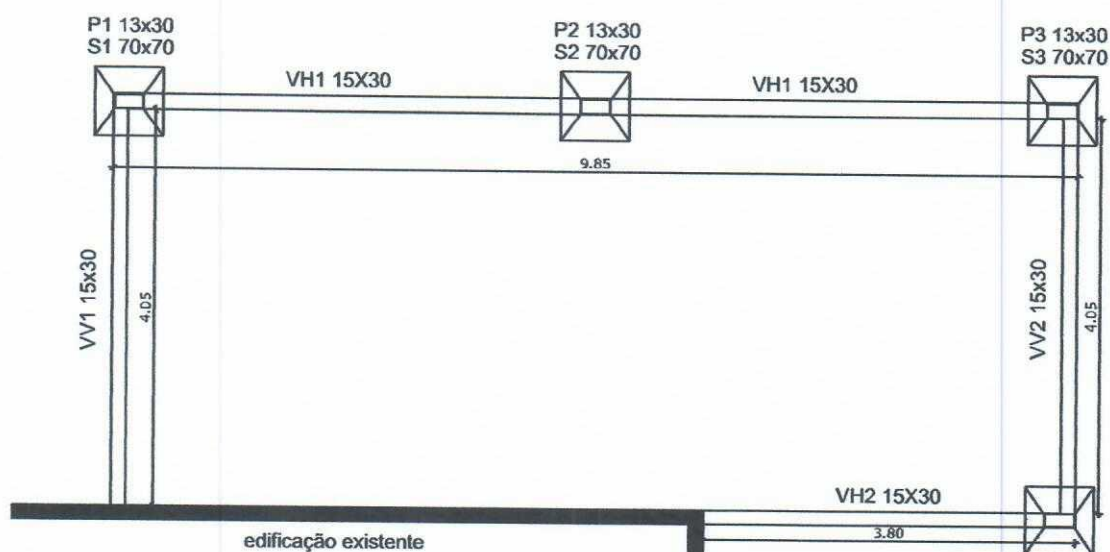

PLANTA DE FÔRMAS - FUNDAÇÕES

ESCALA 1/75

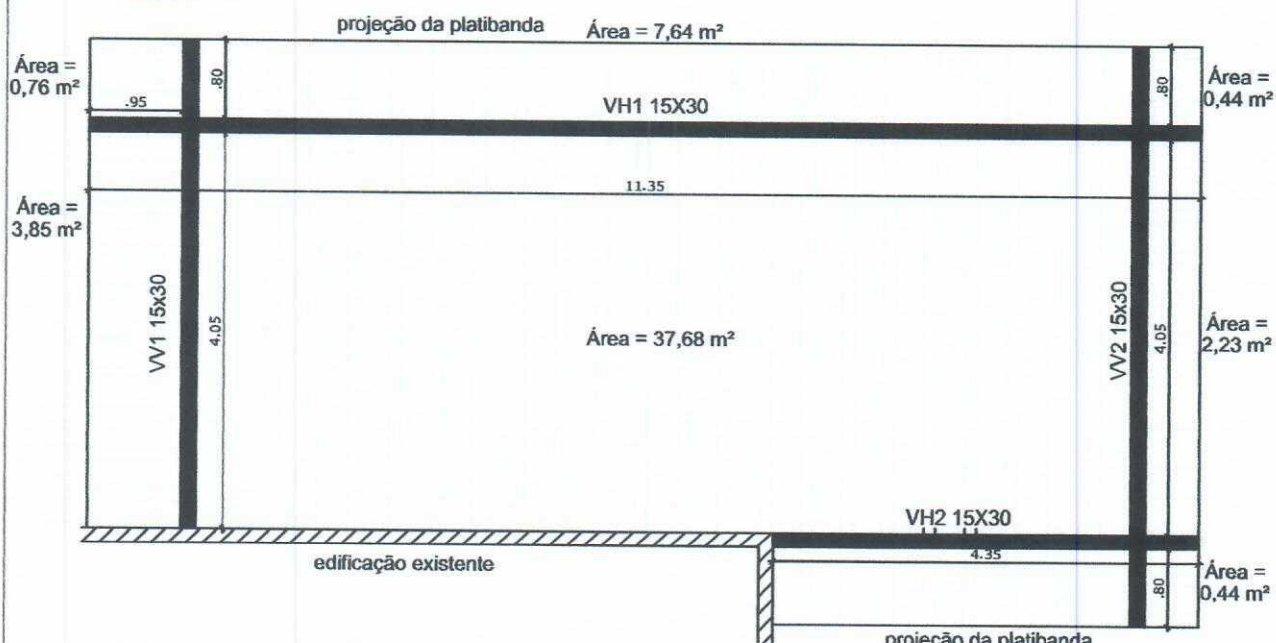

PLANTA DE FÔRMAS - RESPALDO

ESCALA 1/75



ENDEREÇO:

AMPLIAÇÃO DE 01 SALA - PRÓ-INFÂNCIA SONHO MEU - RUA AUGUSTO EBERHARDT

PROPRIETÁRIO:

CELSO JOSÉ DAL CERÓ
Prefeito Municipal de Vista Gaúcha

RESPONSÁVEL TÉCNICO:

Caroline Maiza Dapper
CAROLINE MAIZA DAPPER
Engenheira Civil - CREA RS223726

DATA

JANEIRO/2019





ESCALA

-

DESENHO:

FRANCA:

04/06

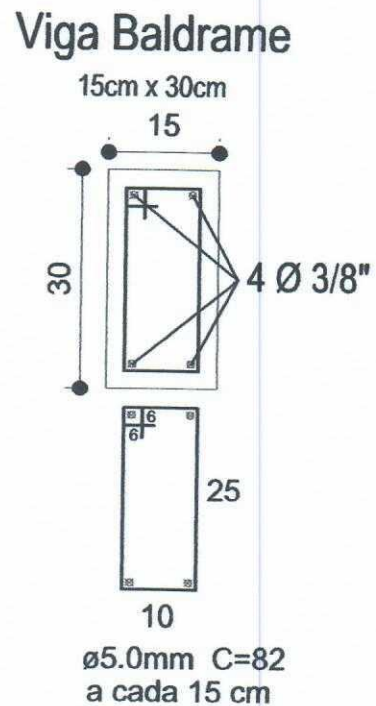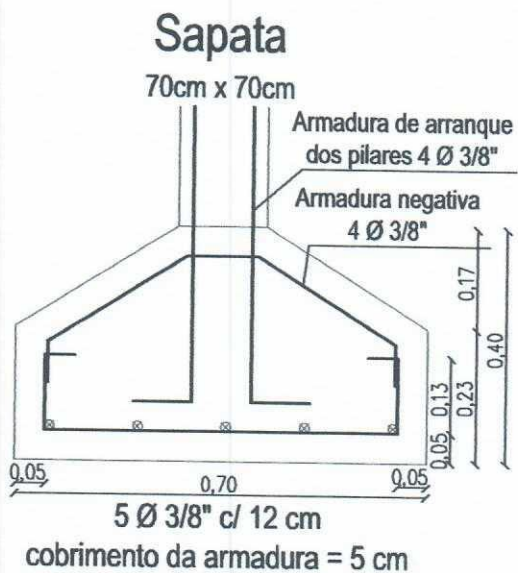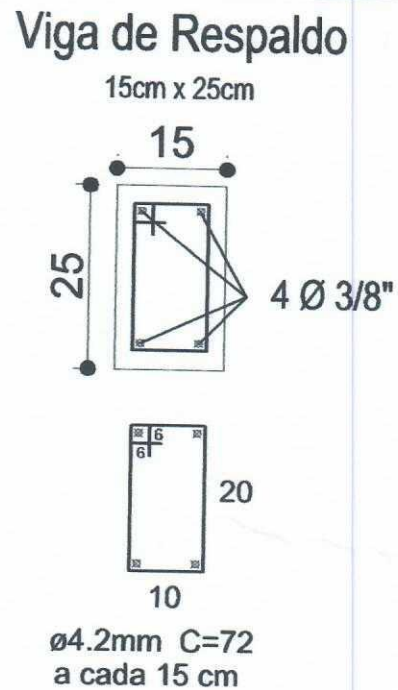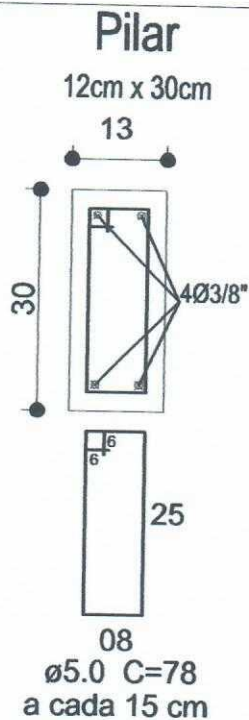

DETALHAMENTOS

ESCALA 1/50



ENDEREÇO:

AMPLIAÇÃO DE OI SALA - PRÓ-INFÂNCIA SONHO MEU - RUA AUGUSTO EBERHARDT

PROPRIETÁRIO:

CELSONE JOSÉ DAL CERO
Prefeito Municipal de Vista Gaúcha

RESPONSÁVEL TÉCNICO:

Caroline Maiza Dapper
CAROLINE MAIZA DAPPER
Engenheira Civil - CREA RS223726

DATA


JANEIRO/2019

ESCALA

DESENHO:

PRANCHA:

05/06

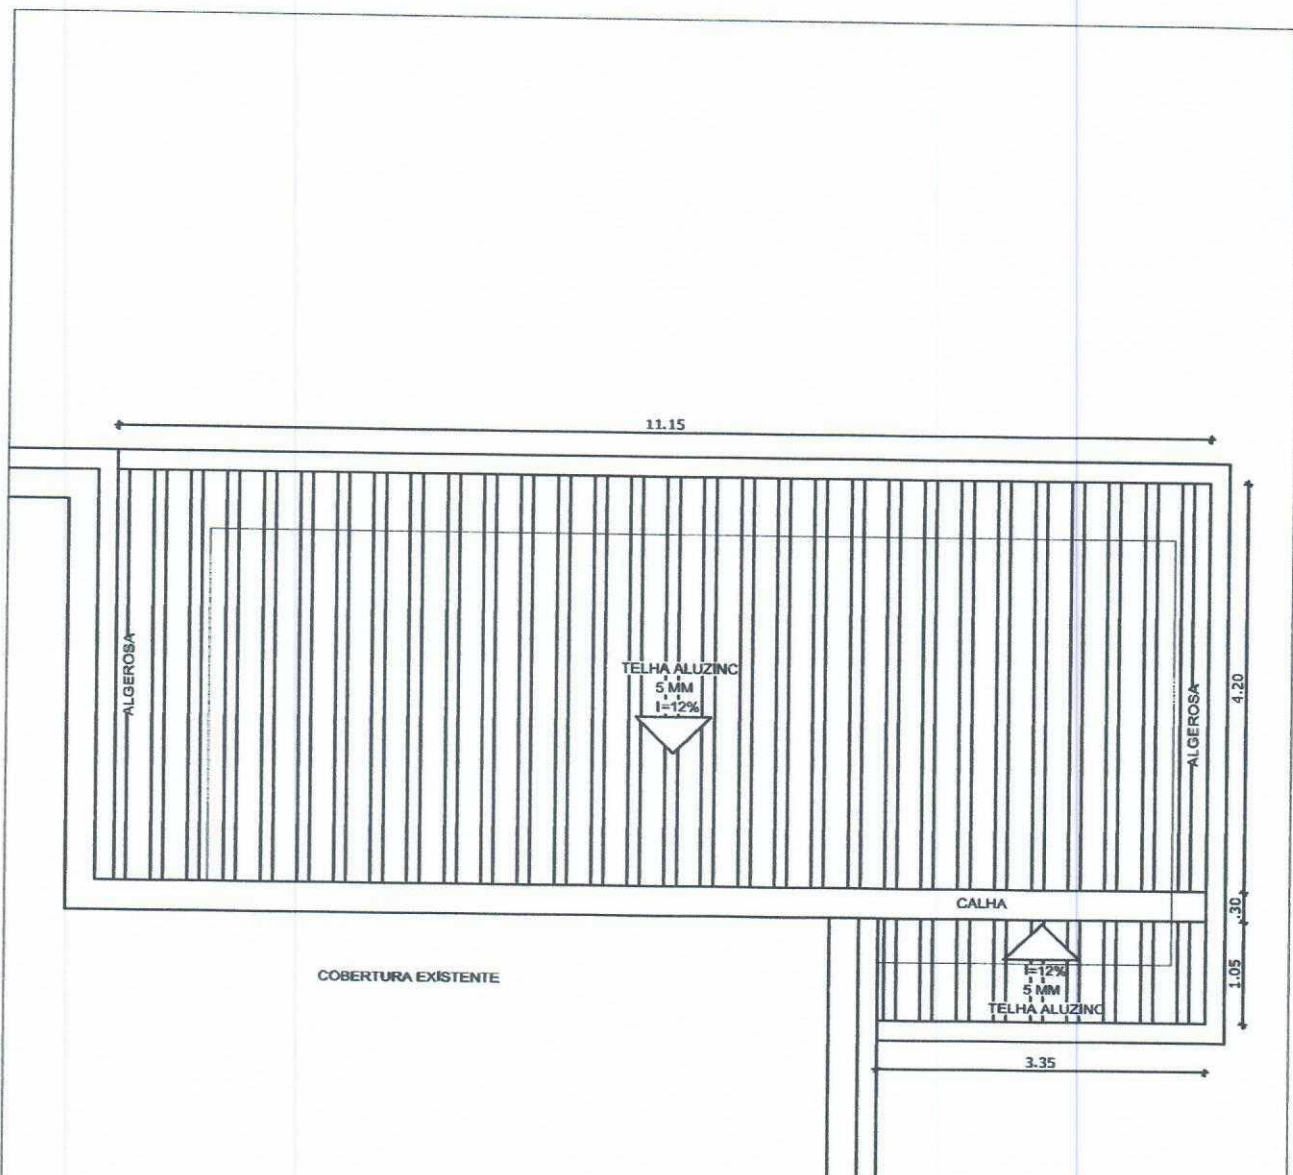

COBERTURA

ESCALA 1/75



ENDEREÇO:

AMPLIAÇÃO DE 01 SALA - PRÓ-INFÂNCIA SONHO MEU - RUA AUGUSTO EBERHARDT

PROPRIETÁRIO:

CELSO JOSÉ DAL CERO
Prefeito Municipal de Vista Gaúcha

RESPONSÁVEL TÉCNICO:

Caroline Maiza Dapper
CAROLINE MAIZA DAPPER
Engenheira Civil - CREA R5223726

DATA

JANEIRO/2019

ESCALA

DESENHO:

PRANCHA:

06/06