



**PERFIL TRANSVERSAL
RUA ABRAÃO GROFF**

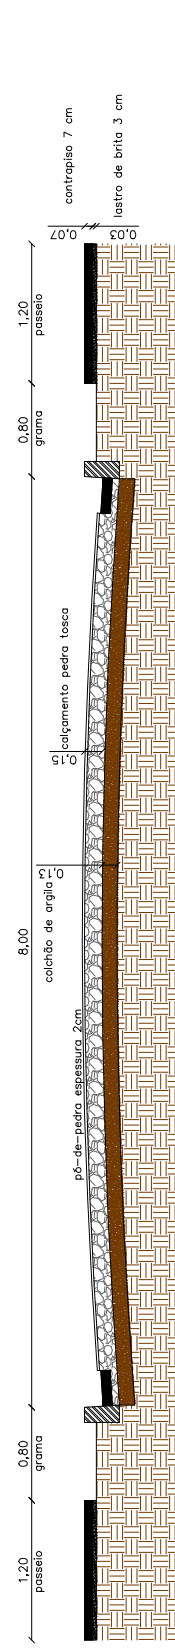

**PERFIL TRANSVERSAL
IVALDIR BARRATTO**

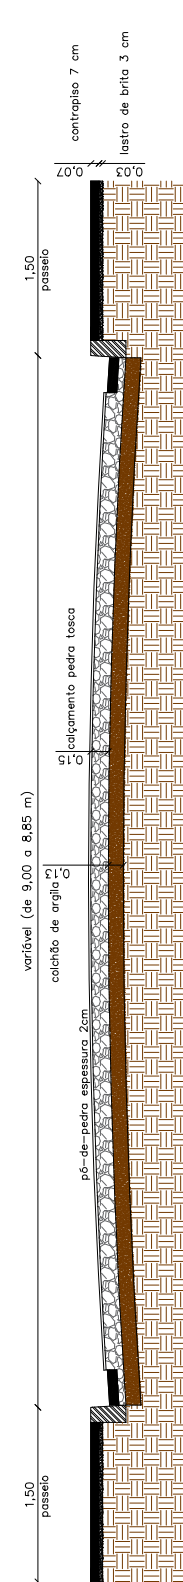

**PERFIL TRANSVERSAL
RUA LUIZ MAZZETTI**



ENDEREÇO:
PAVIMENTAÇÃO POLIÉDRICA - DIVERSAS RUAS

PROPRIETÁRIO:

CLAUDEMIR JOSÉ LOCATELLI
Prefeito Municipal de Vista Gaúcha

RESPONSÁVEL TÉCNICO:

CAROLINE MAIZA DAPPER
Engenheira Civil - CREA R5223726

DATA
DEZEMBRO/2020

CONTEÚDO
PERFIL TRANSVERSAL

ESCALA
-

FRANCHA:
06