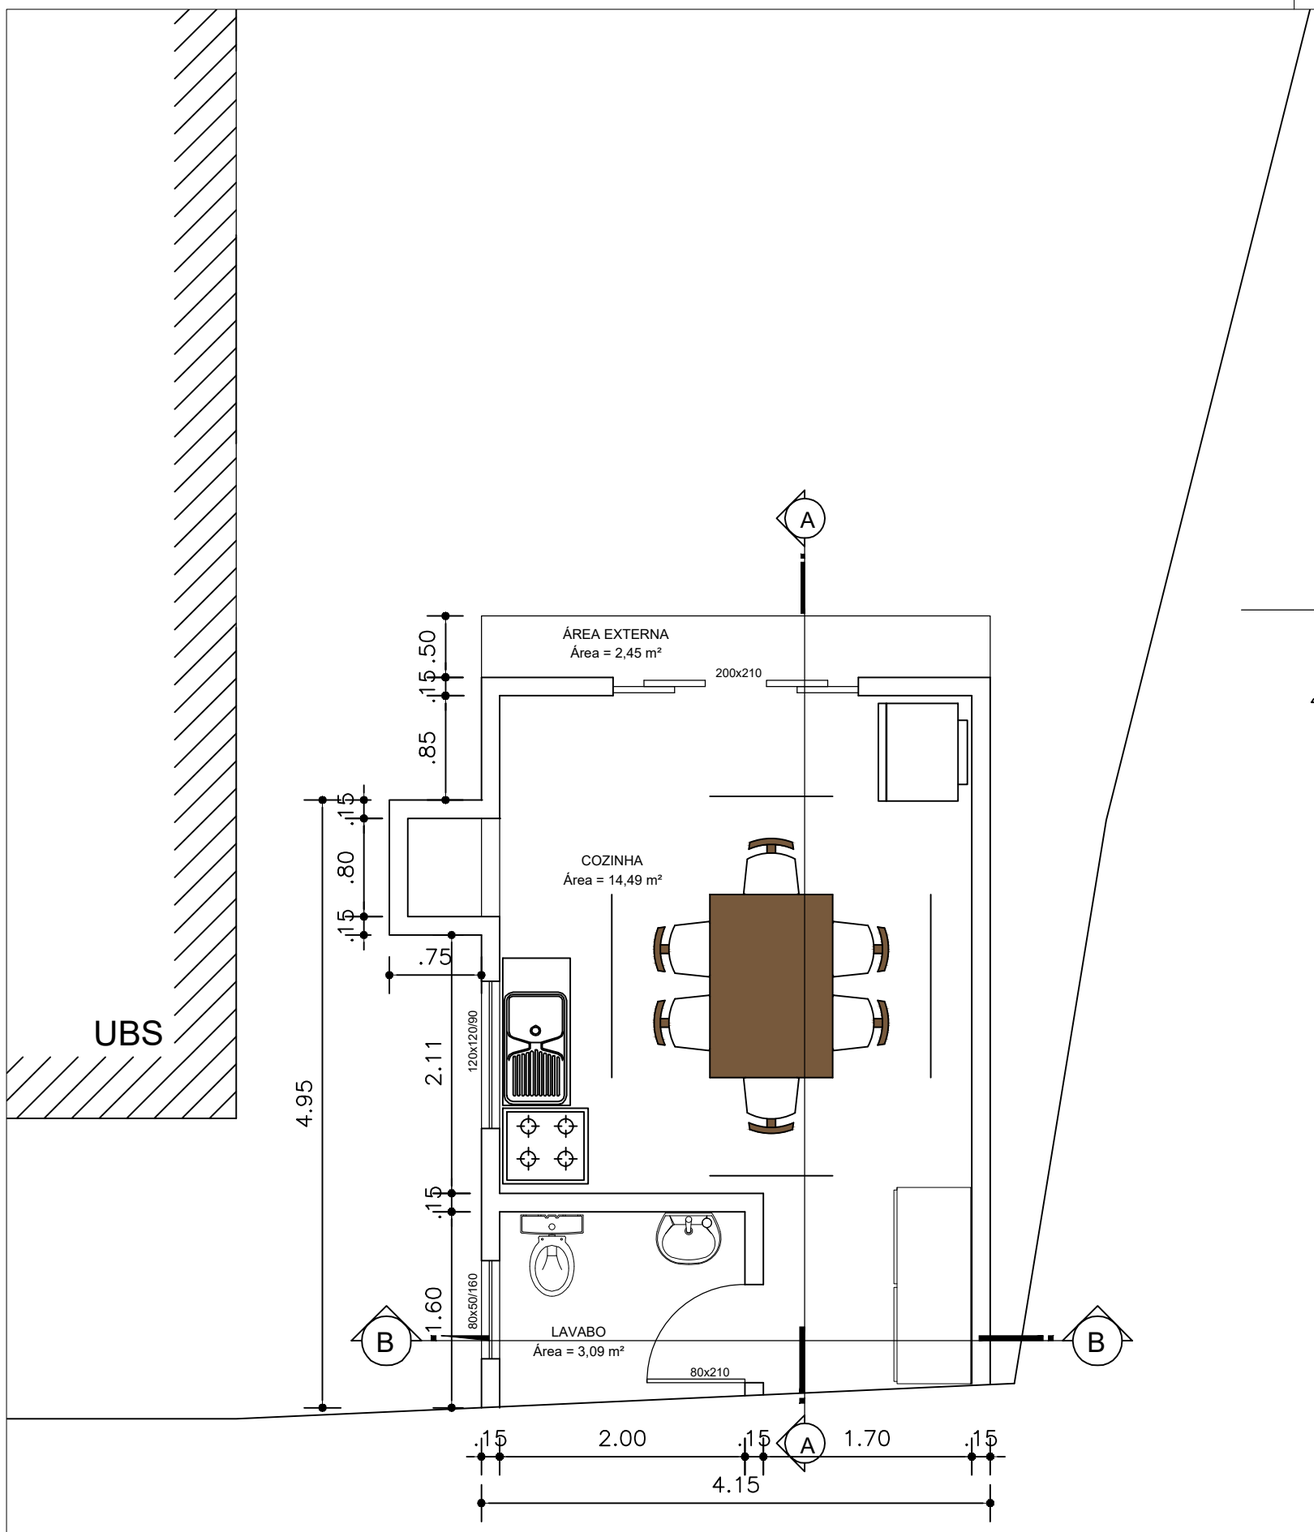

1 PLANTA BAIXA

Escala: 1:75

Área: 27,20 m²

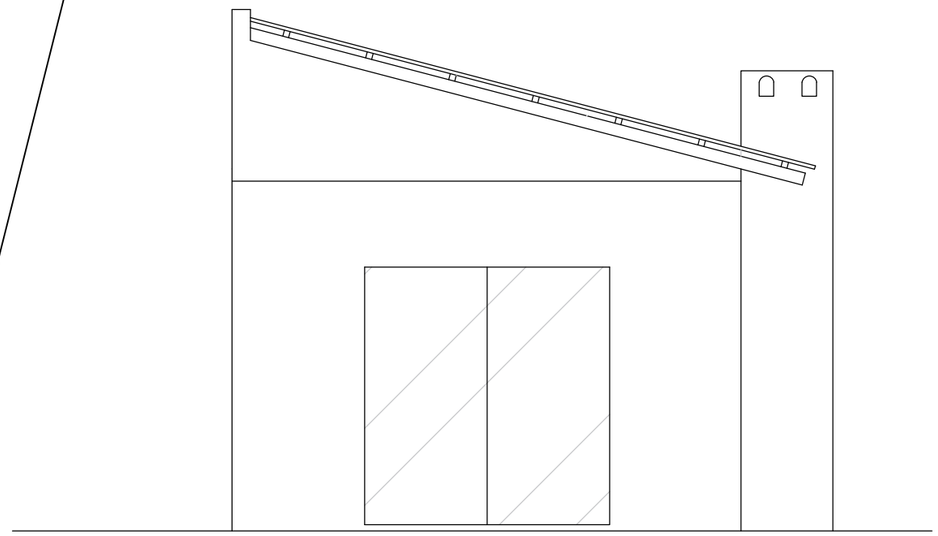

2 FACHADA FRONTAL

Escala: 1:50

Área: 27,20 m²

ENDEREÇO: SALA DE MOTORISTAS - SECRETARIA DE SAÚDE	
PROPRIETÁRIO: CLAUDEMIR JOSÉ LOCATELLI, Prefeito Municipal de Vista Gaúcha	RESPONSÁVEL TÉC.: CAROLINE MAIZA DAPPER, Engenheira Civil - CREA RS223726
DATA: JULHO/2021	ESCALA: 1/50
DESENHO: ARQUITETÔNICO	PRANCHA: 04/06