




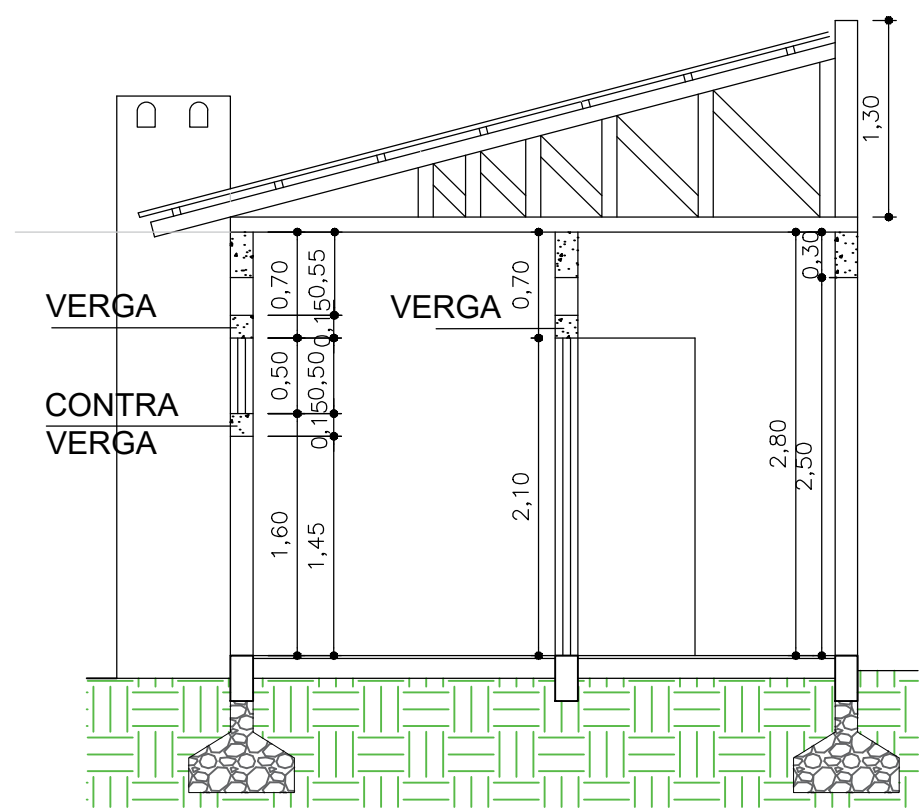


**CORTE BB**  
Escala: 1:50  
Área: 27,20 m²

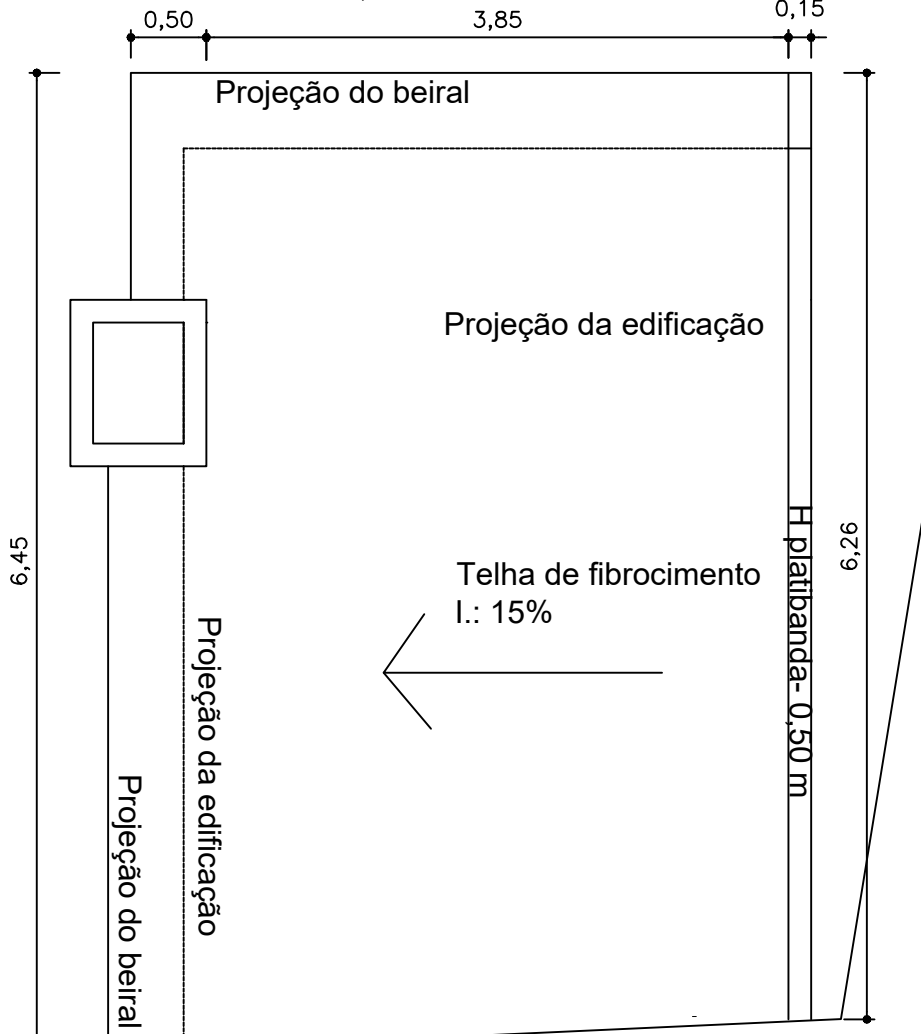



**3 PLANTA DE COBERTURA**  
Escala: 1:50  
Área: 27,20 m²

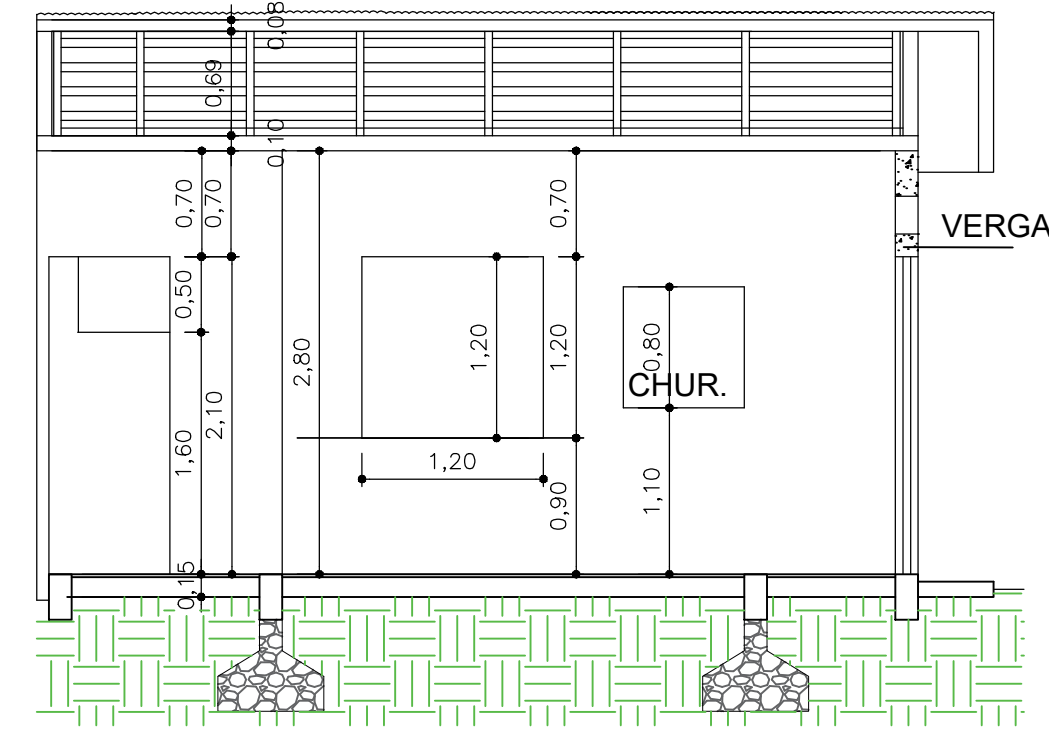

**CORTE AA**  
Escala: 1:50  
Área: 27,20 m²

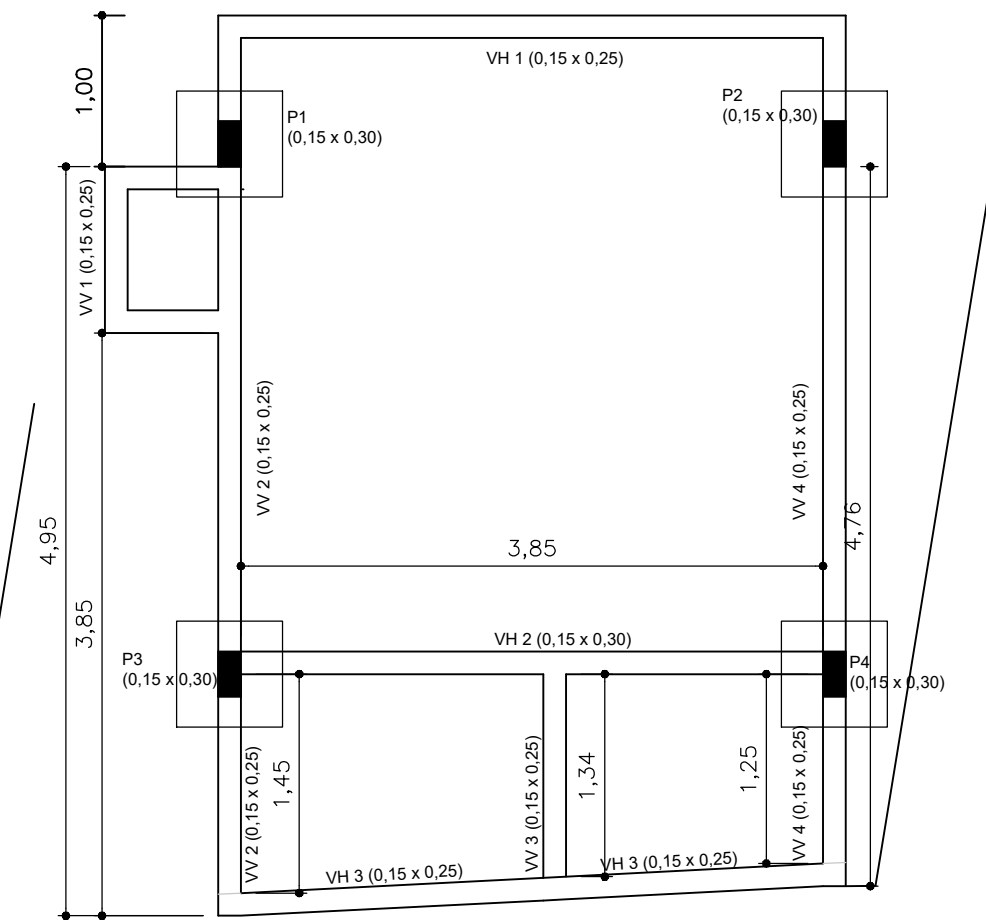

**4 PLANTA DE FÔRMAS**  
Escala: 1:50  
Área: 27,20 m²

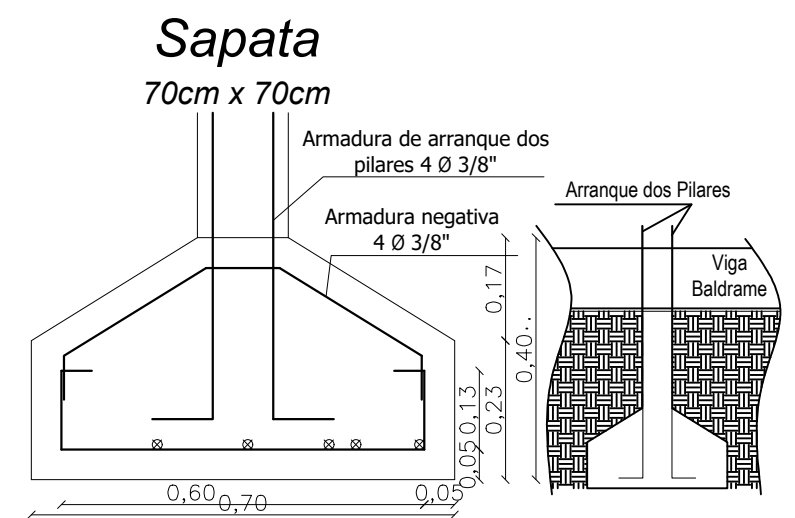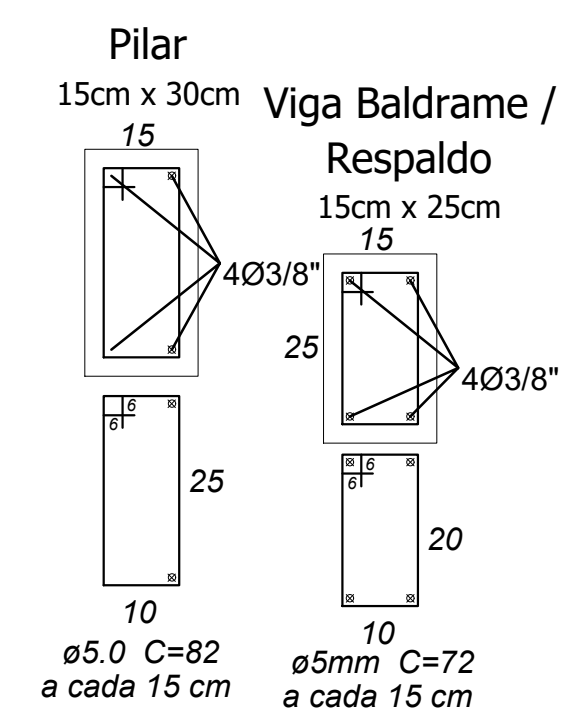

**5 DETALHAMENTOS**  
Escala: 1:50  
Área: 16,25 m²



|                                                                                 |                |                                                                                   |                  |
|---------------------------------------------------------------------------------|----------------|-----------------------------------------------------------------------------------|------------------|
| ENDEREÇO:<br>SALA DE MOTORISTAS - SECRETARIA DE SAÚDE                           |                |                                                                                   |                  |
| PROPRIETÁRIO:<br>CLAUDEMIR JOSÉ LOCATELLI<br>Prefeito Municipal de Vista Gaúcha |                | RESPONSÁVEL TÉCNICO:<br>CAROLINE MAIZA DAPPER<br>Engenheira Civil - CREA RS223726 |                  |
| DATA<br>JULHO/2021                                                              | ESCALA<br>1/50 | DESENHO:<br>ARQ./ESTRUTURA                                                        | FRANCA:<br>05/06 |