


1 ELÉTRICO BÁSICO
Escala: 1:75
Área: 20,98 m²

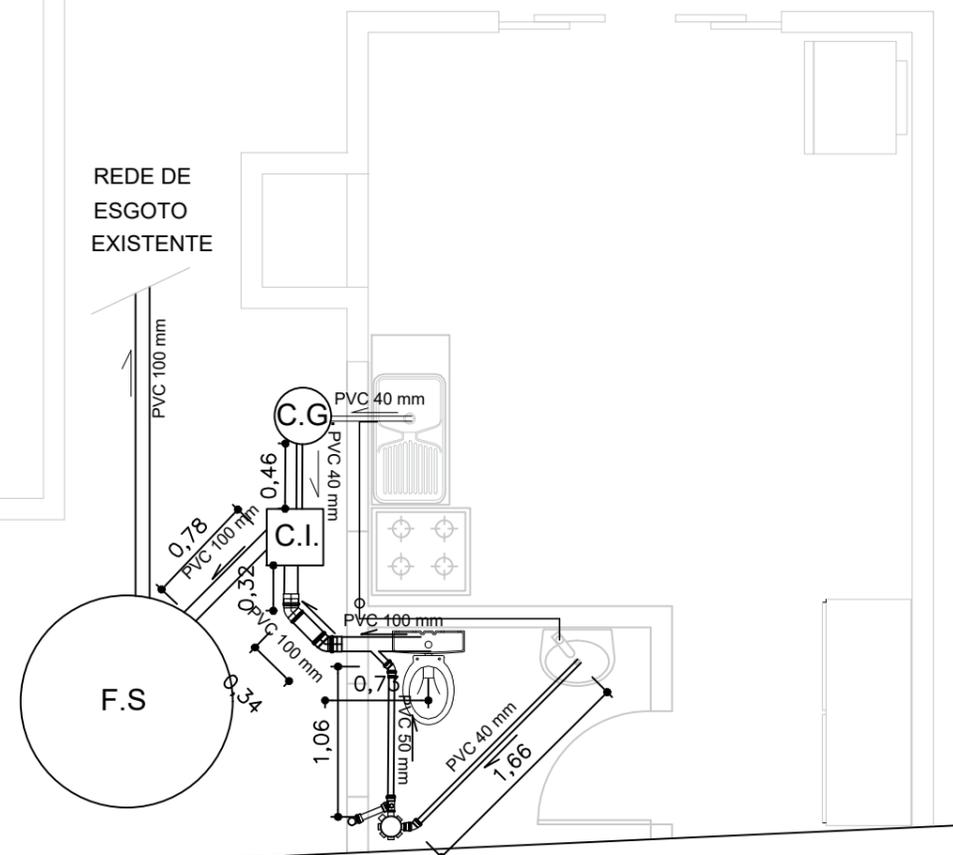

2 HIDROSSANITÁRIO
Escala: 1:75
Área: 20,98 m²

LEGENDA

- LÂMPADA FLUORESCENTE NO TETO - 15W
- ▷ TOMADA - h.: 0,40m do piso acabado
- ▶ TOMADA - h.: 1,10m do piso acabado
- TOMADA - h.: 2,10 m do piso acabado (ar condicionado)
- ▶ TOMADA - h.: 2,10m do piso acabado
- ▷○ TOMADA + INTERRUPTOR SIMPLES - h.: 1,10m do piso acabado
- ▷○^{SS} TOMADA + INTERRUPTOR DUPLO - h.: 1,10m do piso acabado
- INTERRUPTOR SIMPLES - h.: 1,10 m do piso acabado
- C.D. ▽ CENTRO DE DISTRIBUIÇÃO
- C.M. ▽ CENTRO DE MEDIÇÃO
- ⊢ NEUTRO E FASE
- ⊢ FASE E RETORNO
- ⊢ NEUTRO, FASE E TERRA

OBS.: todas as tomadas, deverão ter fio terra.



ENDEREÇO: SALA DE MOTORISTAS - SECRETARIA DE SAÚDE	
PROPRIETÁRIO: CLAUDEMIR JOSÉ LOCATELLI Prefeito Municipal de Vista Gaúcha	RESPONSÁVEL TÉCNICO: CAROLINE MAIZA DAPPER Engenheira Civil - CREA R5223726
DATA: JULHO/2021	ESCALA: 1/50
DESENHO: INSTALAÇÕES	FRANCHA: 06/06