




ENDEREÇO: PASSEIO PÚBLICO - DO PÓRTICO DE ACESSO ATÉ PASSEIOS EXISTENTES			
PROPRIETÁRIO: CLAUDEMIR JOSÉ LOCATELLI Prefeito Municipal de Vista Gaúcha		RESPONSÁVEL TÉCNICO: CAROLINE MAIZA DAPPER Engenheira Civil - CREA R5223726	
DATA OUTUBRO/2021	ESCALA 1/75	DESENHO: CAIXAS COLETORAS	FRANCHA: 03/03

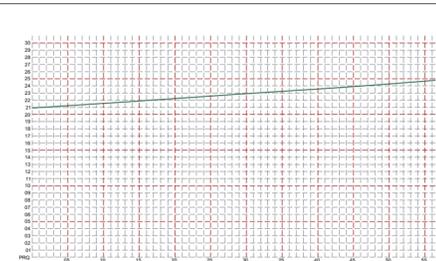

PERFIL LONGITUDINAL
TRECHO 01
ESCALA 1/50

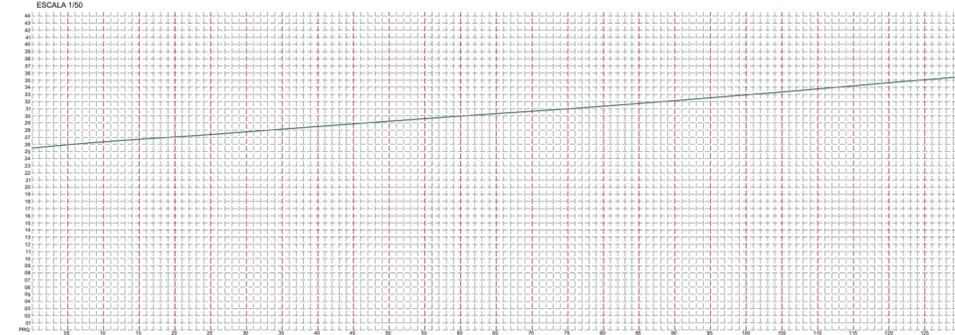


PERFIL LONGITUDINAL
TRECHO 02
ESCALA 1/50

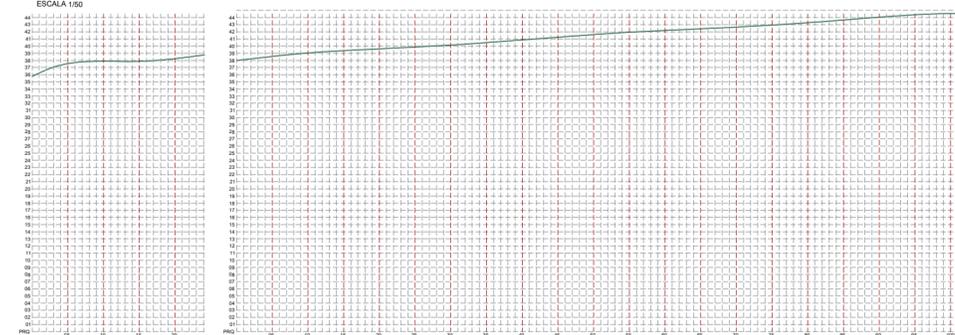


PERFIL LONGITUDINAL
TRECHO 03
ESCALA 1/50

PERFIL LONGITUDINAL
TRECHO 04
ESCALA 1/50

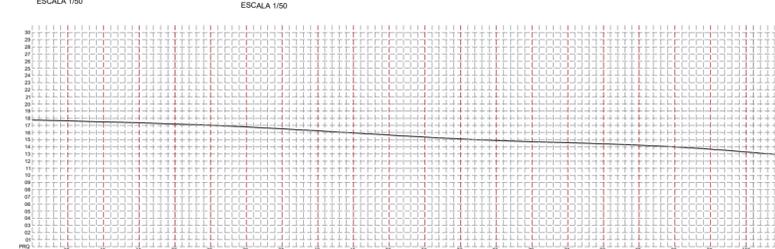

PERFIL LONGITUDINAL
TRECHO 05
ESCALA 1/50

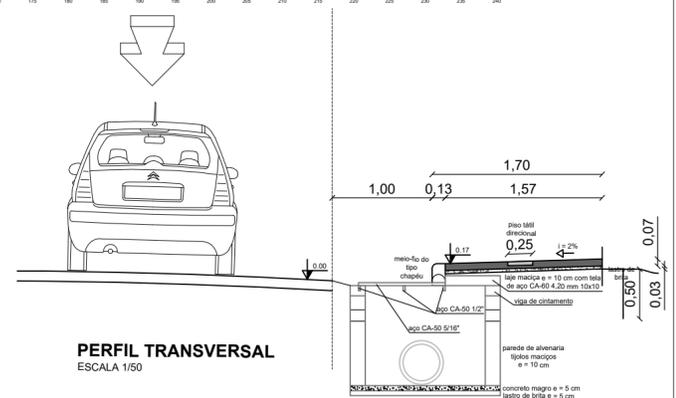

ENDEREÇO: PASSEIO PÚBLICO - DO PÓRTICO DE ACESSO ATÉ PASSEIOS EXISTENTES			
PROPRIETÁRIO: CLAUDEMIR JOSÉ LOCATELLI Prefeito Municipal de Vista Gaúcha		RESPONSÁVEL TÉCNICO: CAROLINE MAIZA DAPPER Engenheira Civil - CREA R5223726	
DATA OUTUBRO/2021	ESCALA 1/75	DESENHO: PERFIL LONGITUDINAL	FRANCHA: 02/03