


**PERFIL LONGITUDINAL**  
 ESCALA 1/50



**PERFIL TRANSVERSAL**  
 Escala 1/75

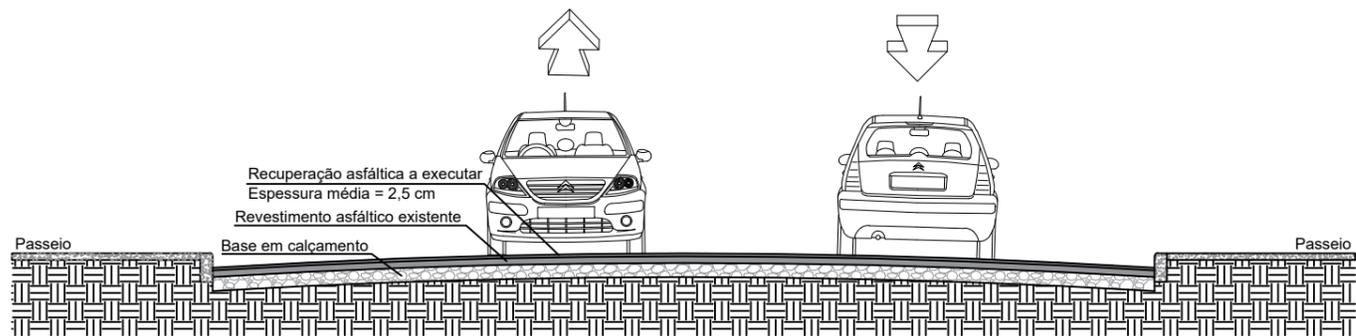

|   |   |
|---|---|
| ENDEREÇO:<br>RECUPERAÇÃO ASFÁLTICA - RUA GUARITA                                    |   |
| PROPRIETÁRIO:<br><br>CLAUDEMIR JOSÉ LOCATELLI<br>Prefeito Municipal de Vista Gaúcha | RESPONSÁVEL TÉCN.:<br><br>CAROLINE MAIZA DAPPER<br>Engenheira Civil - CREA R5223726 |
| DATA:<br>NOVEMBRO/2021  | ESCALA:<br>1/75   |
| DESENHO:<br>RECUPERAÇÃO ASF.  | FRANCHA:<br>01/01   |