




### SITUAÇÃO ATUAL

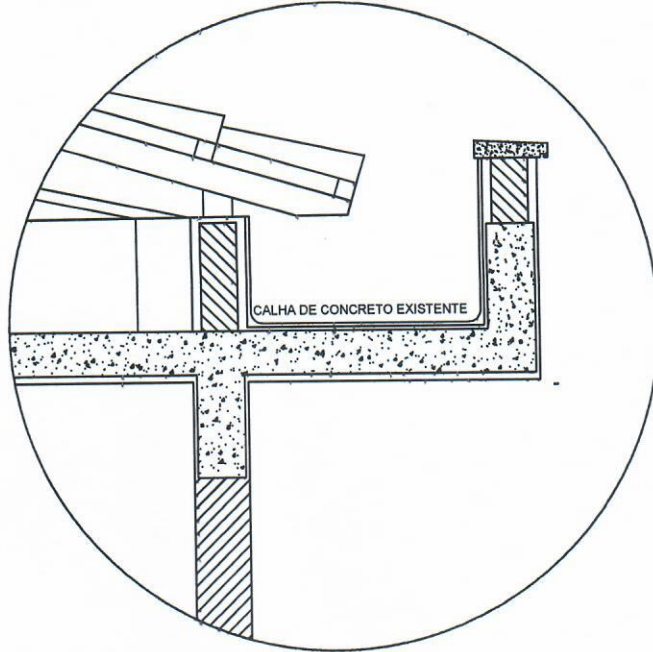

### SITUAÇÃO PROPOSTA

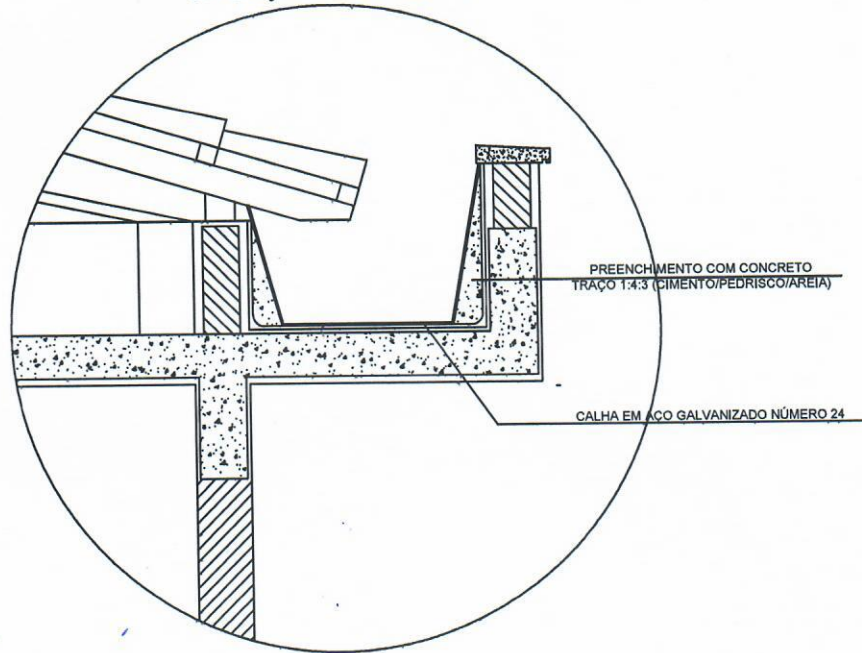

 **DETALHAMENTO**  
Escala: 1:20  
Área: 606,44 m<sup>2</sup>



ENDEREÇO:  
CONSERTO DE TELHADO EMEI SONHO MEU - INSTALAÇÃO DE CALHAS METÁLICAS

PROPRIETÁRIO:  
  
CLAUDEMIR JOSÉ LOCATELLI  
Prefeito Municipal de Vista Gaúcha

RESPONSÁVEL TÉCN.:  
  
CAROLINE MAIZA DAPPER  
Engenheira Civil - CREA RS223726

DATA  
JANEIRO/2022

ESCALA  
1/20

DESENHO:

PRANCHA:  
02/02