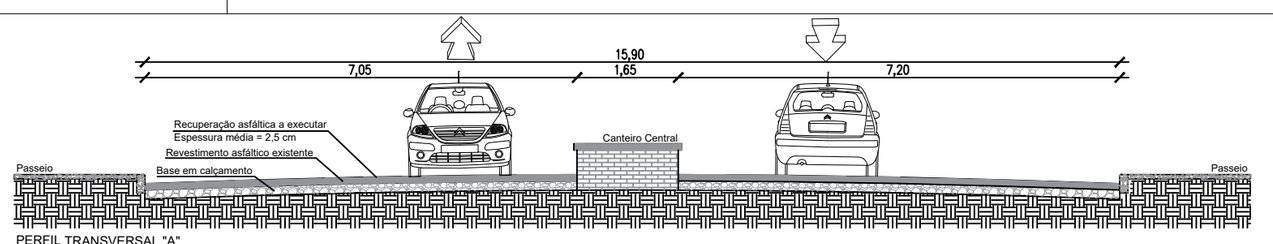

PERFIL TRANSVERSAL "A"
Escala 1/100

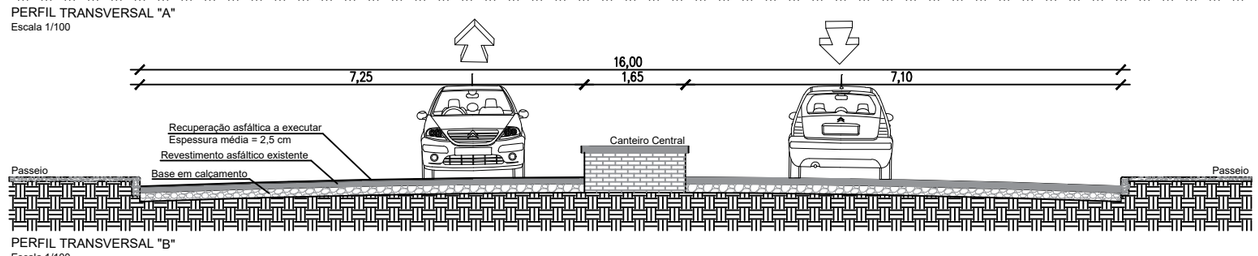

PERFIL TRANSVERSAL "B"
Escala 1/100

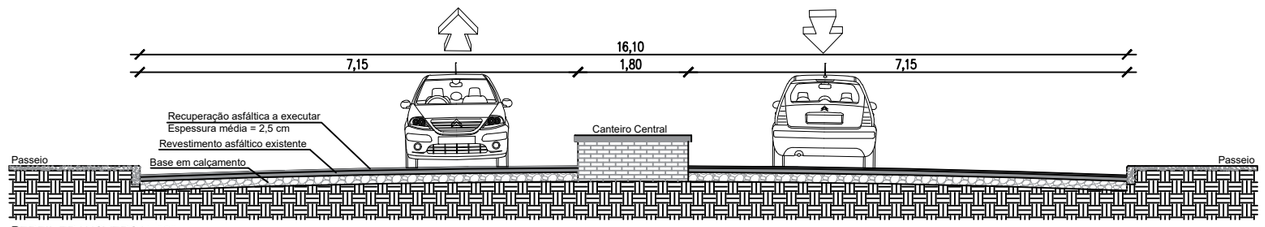

PERFIL TRANSVERSAL "C"
Escala 1/100

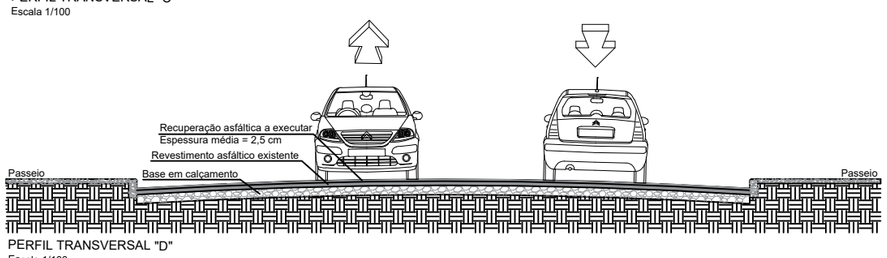

PERFIL TRANSVERSAL "D"
Escala 1/100

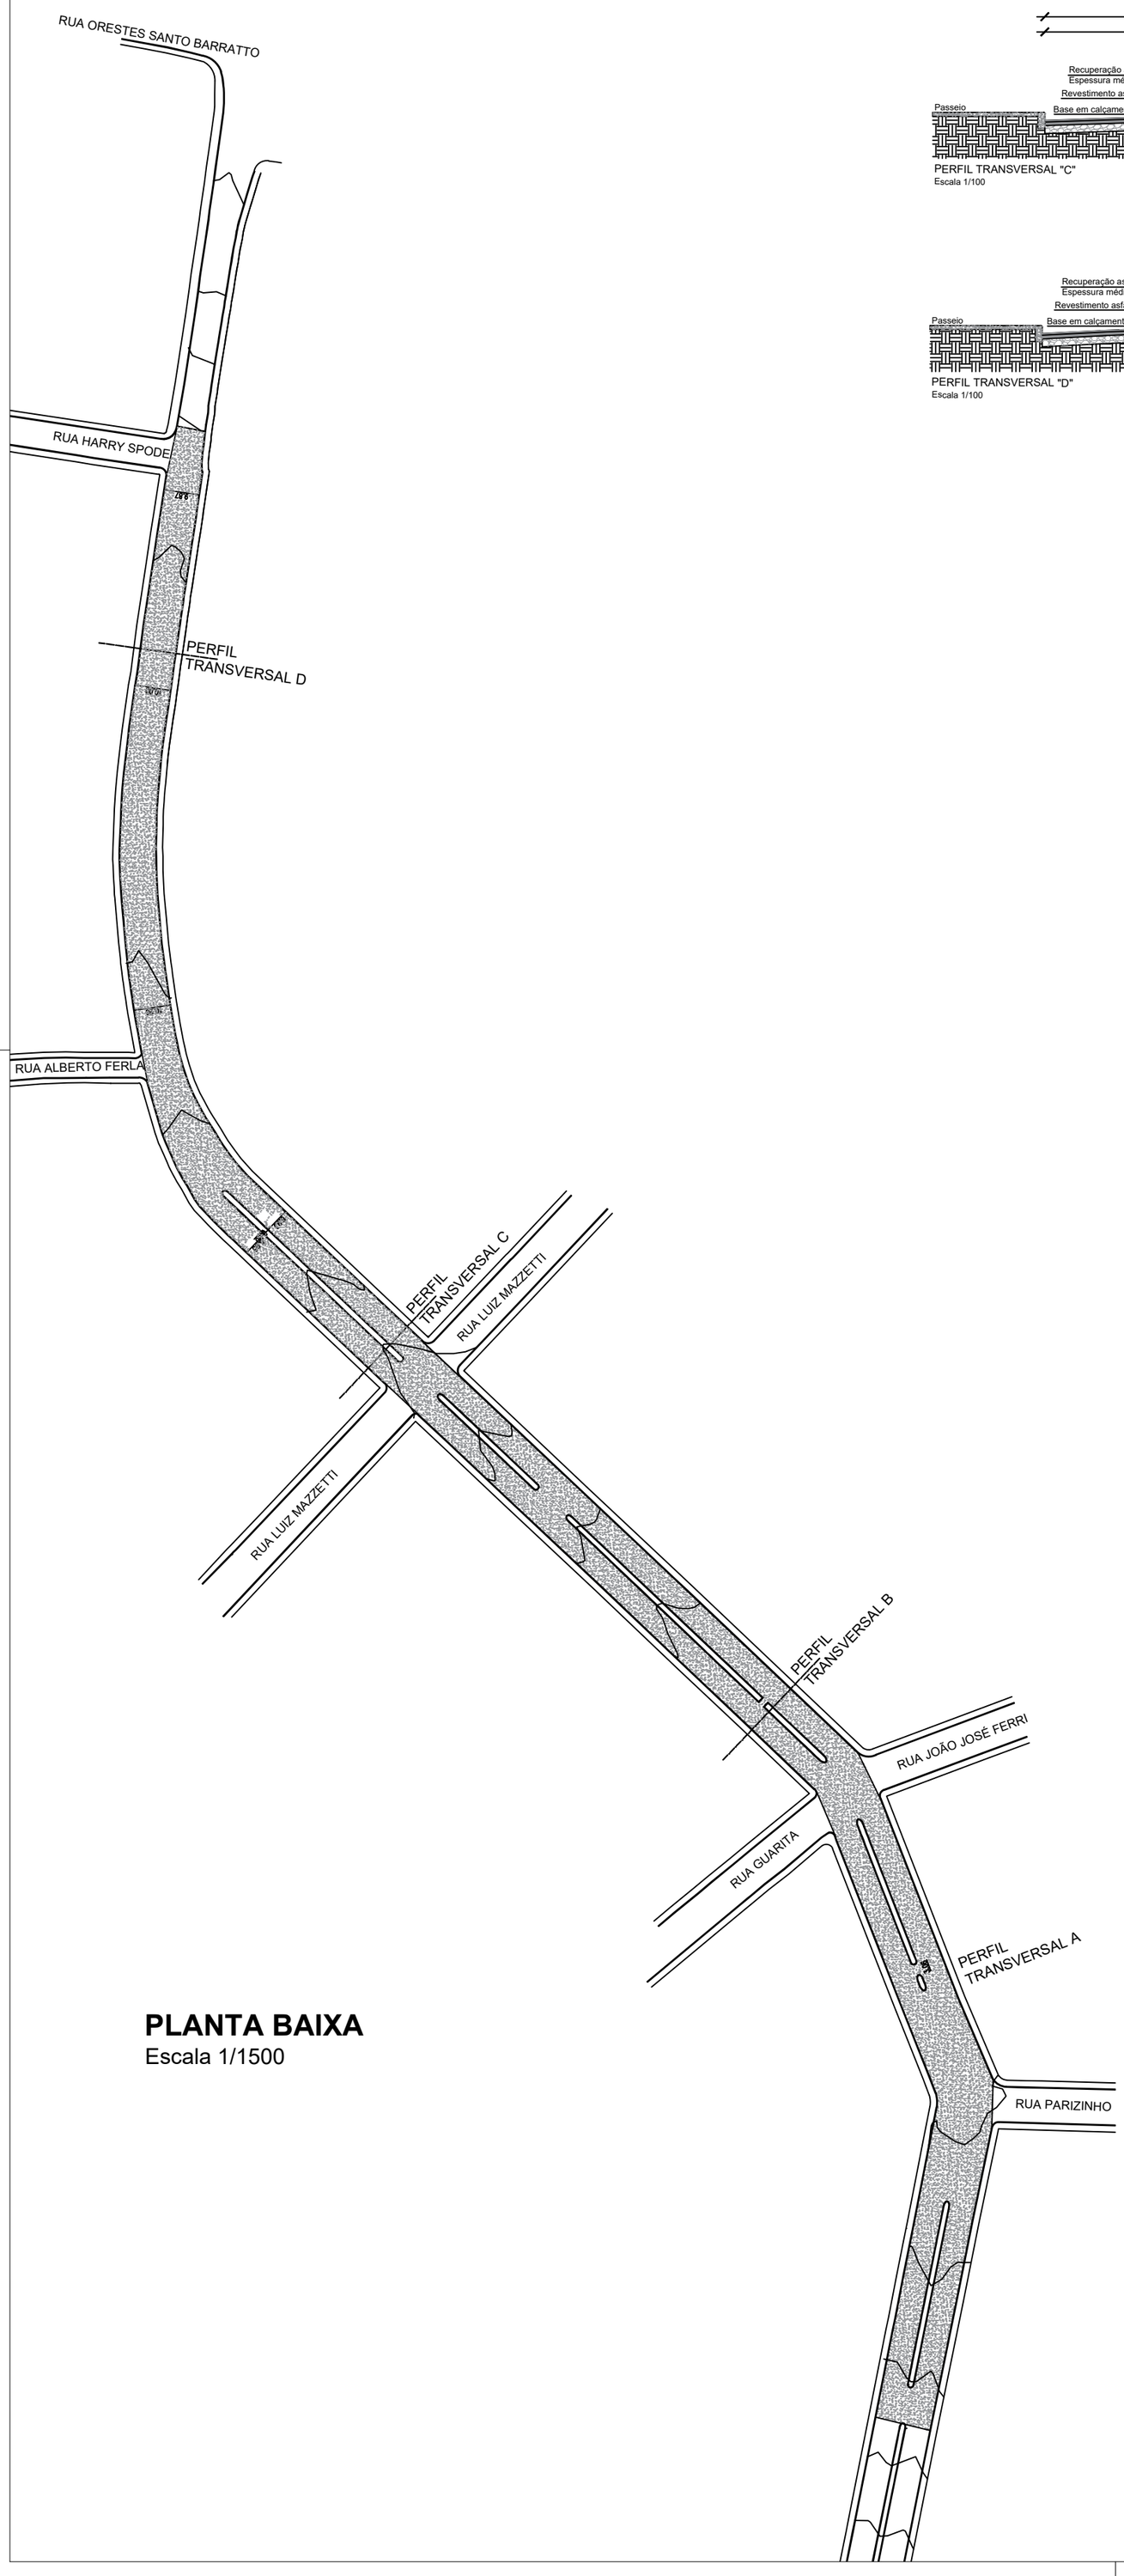

PLANTA BAIXA
Escala 1/1500

ENDEREÇO:
AVENIDA NOVE DE MAIO - PAVIMENTAÇÃO ASFÁLTICA

PROPRIETÁRIO:
CLAUDEMIR JOSÉ LOCATELLI
Prefeito Municipal de Vista Gaúcha

RESPONSÁVEL TÉC.:
CAROLINE MAIZA DAPPER
Engenheira Civil - CREA RS223726

DATA	ESCALA	DESENHO:	PRANCHA:
MARÇO/2022	-	PLANTA BAIXA	02/03