


Museu Municipal

LEGENDA	
	Ponto de luz LED em poste de iluminação com duas lâmpadas de 66W, com indicação de circuito (1) e comando (a).
	Condutor neutro, fase, proteção e comando, respectivamente, com indicação de circuito (1), seção (2,5 mm²) e comando (a).
	Eletroduto subterrâneo PEAD 1 1/2".

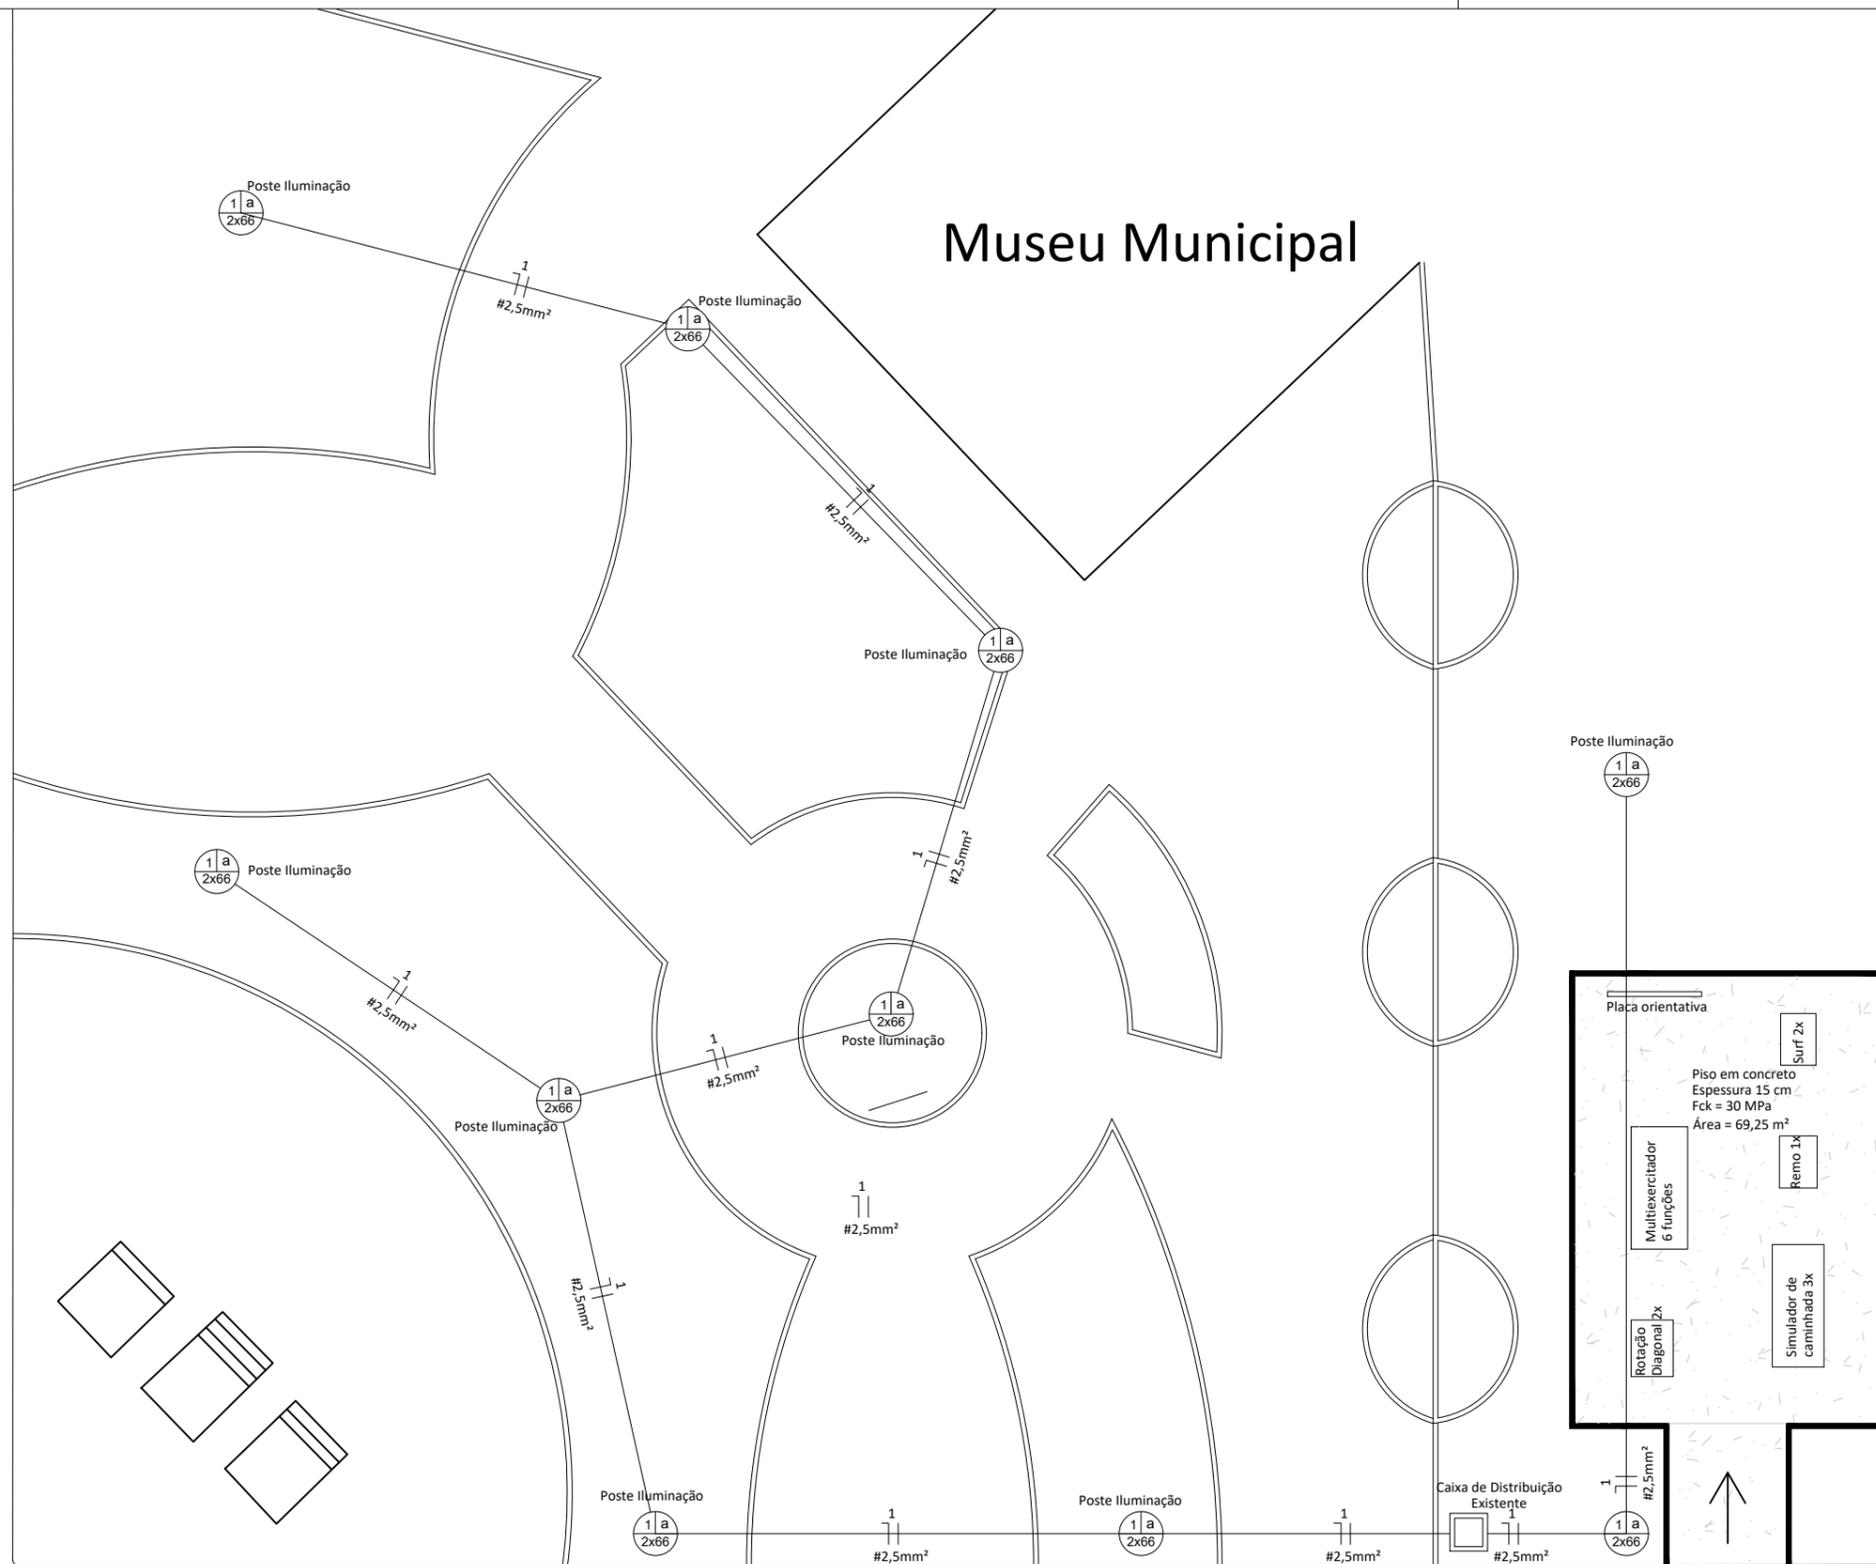

AVENIDA NOVE DE MAIO

1 PROJETO ELÉTRICO
Escala: 1:150



ENDEREÇO:
COBERTURA QUADRA ESPORTIVA (RUA AUGUSTO EBERHARDT)
ACADEMIA AO AR LIVRE + ILUMINAÇÃO (AVENIDA NOVE DE MAIO ESQUINA RUA LUIZ MAZZETTI)

PROPRIETÁRIO:

CLAUDEMIR JOSÉ LOCATELLI
Prefeito Municipal de Vista Gaúcha

RESPONSÁVEL TÉCNICO:

CAROLINE MAIZA DAPPER
Engenheira Civil - CREA R5223726

DATA:
DEZEMBRO/2021

ESCALA:
1/150

DESENHO:
ELÉTRICO

FRANCHA:
03/06