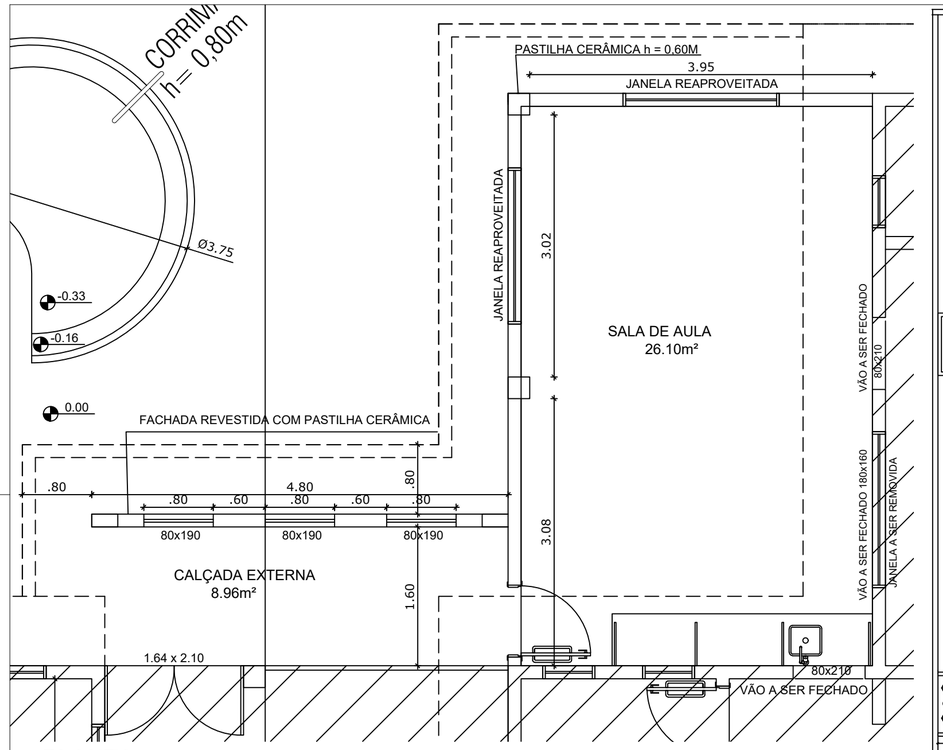

PLANTA BAIXA - SALA 01 (FUNDOS)

ESCALA 1/50

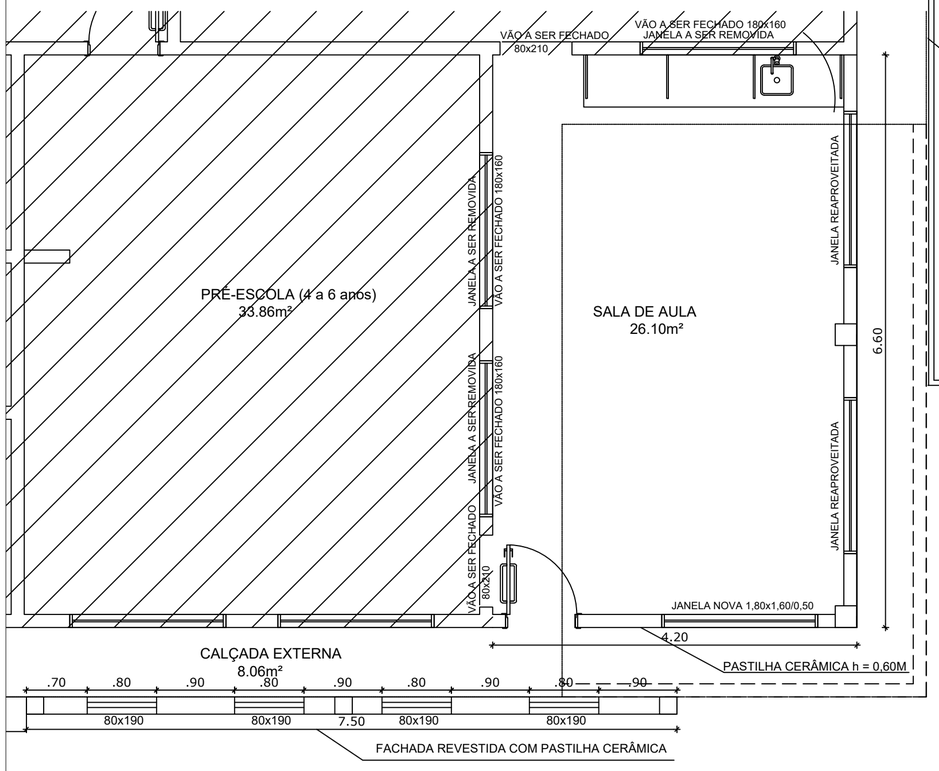

PLANTA BAIXA - SALA 02 (FRENTE)

ESCALA 1/50

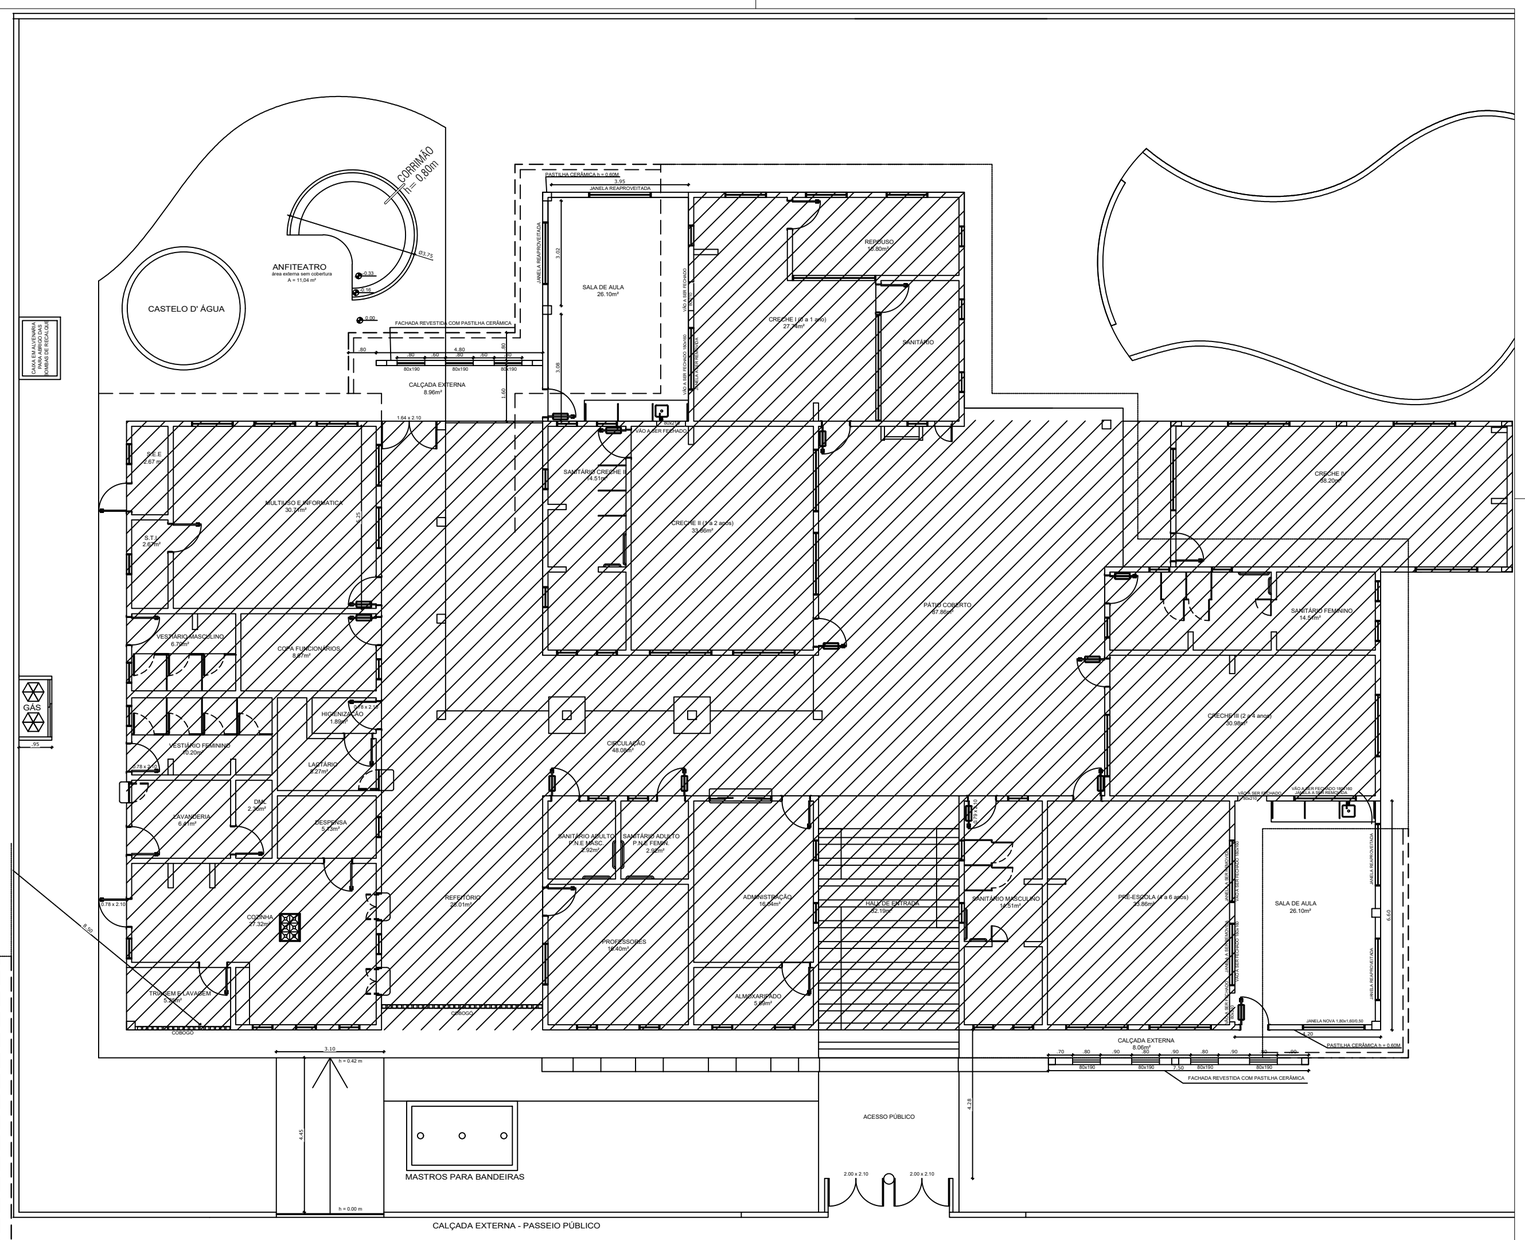

PLANTA BAIXA - GERAL

ESCALA 1/125

ENDEREÇO: AMPLIAÇÃO DE 02 SALAS - PRÓ-INFÂNCIA SONHO MEU - RUA AUGUSTO EBERHARDT			
PROPRIETÁRIO: CLAUDEMIR JOSÉ LOCATELLI, Prefeito Municipal de Vista Gaúcha	RESPONSÁVEL TÉC.: CAROLINE MAIZA DAPPER, Engenheira Civil - CREA RS223726		
DATA: OUTUBRO/2022	ESCALA: -	DESENHO:	PRANCHA: 01/04