


PLANTA COBERTURA - SALA 01 (FUNDOS)
 ESCALA 1/75

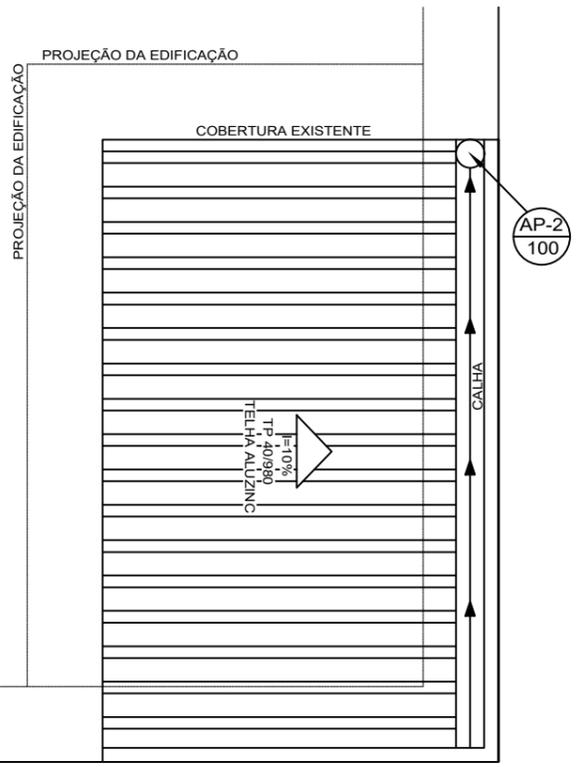

PLANTA COBERTURA - SALA 02 (FRENTE)
 ESCALA 1/75



ENDEREÇO: AMPLIAÇÃO DE 02 SALAS - PRÓ-INFÂNCIA SONHO MEU - RUA AUGUSTO EBERHARDT			
PROPRIETÁRIO: CLAUDEMIR JOSÉ LOCATELLI Prefeito Municipal de Vista Gaúcha		RESPONSÁVEL TÉCNICO: CAROLINE MAIZA DAPPER Engenheira Civil - CREA R5223726	
DATA: OUTUBRO/2022	ESCALA: -	DESENHO: -	FRANCHA: 02/04