




HIDROSSANITÁRIO - SALA 01 (FUNDOS)
ESCALA 1/75

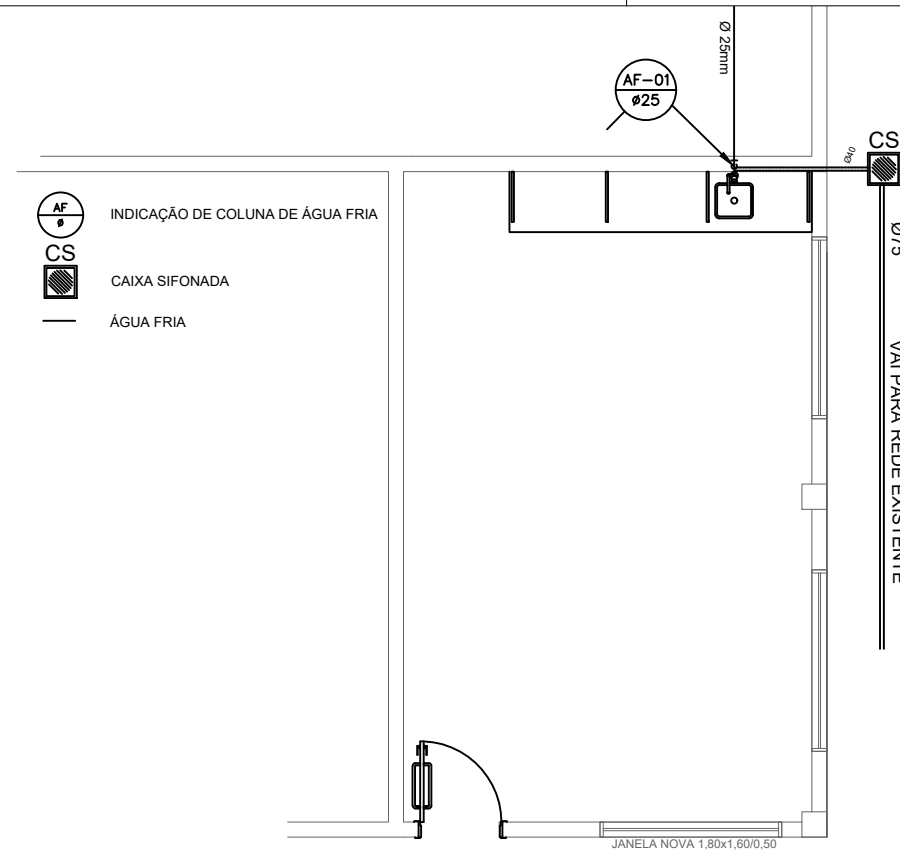

HIDROSSANITÁRIO - SALA 02 (FRENTE)
ESCALA 1/75

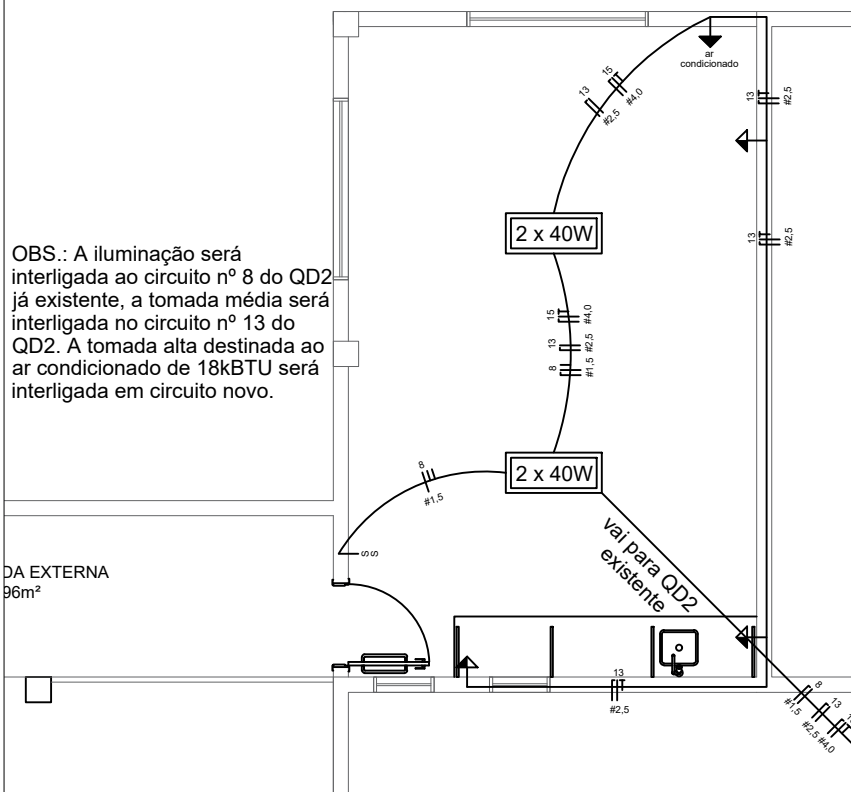

ELÉTRICO - SALA 01 (FUNDOS)
ESCALA 1/75

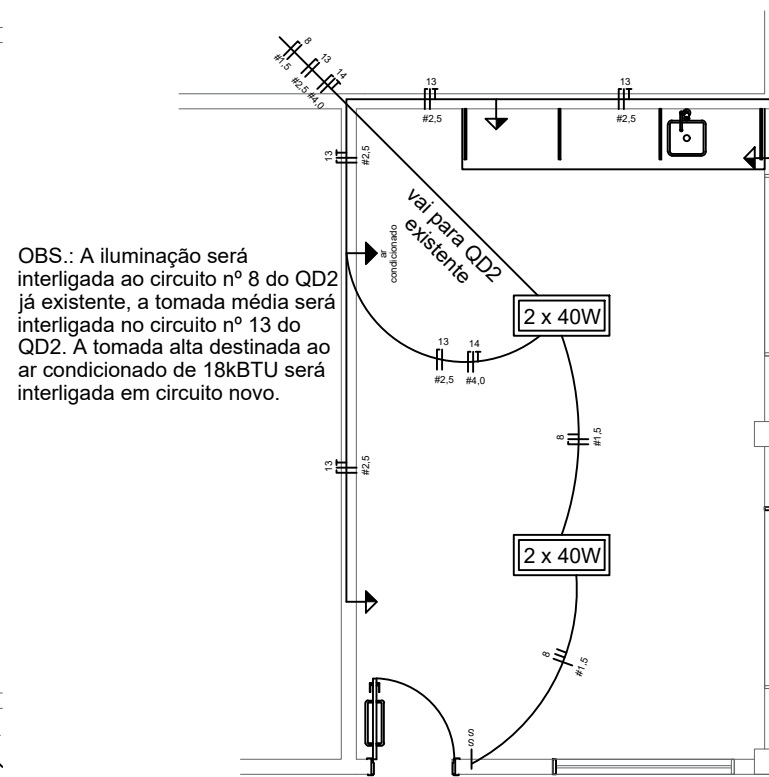

ELÉTRICO - SALA 02 (FRENTE)
ESCALA 1/75



ENDEREÇO:
AMPLIAÇÃO DE 02 SALAS - PRÓ-INFÂNCIA SONHO MEU - RUA AUGUSTO EBERHARDT

PROPRIETÁRIO:
CLAUDEMIR JOSÉ LOCATELLI
Prefeito Municipal de Vista Gaúcha

RESPONSÁVEL TÉCN.:
CAROLINE MAIZA DAPPER
Engenheira Civil - CREA R5223726

DATA
OUTUBRO/2022

ESCALA
-

DESENHO:

FRANCHA:
03/04