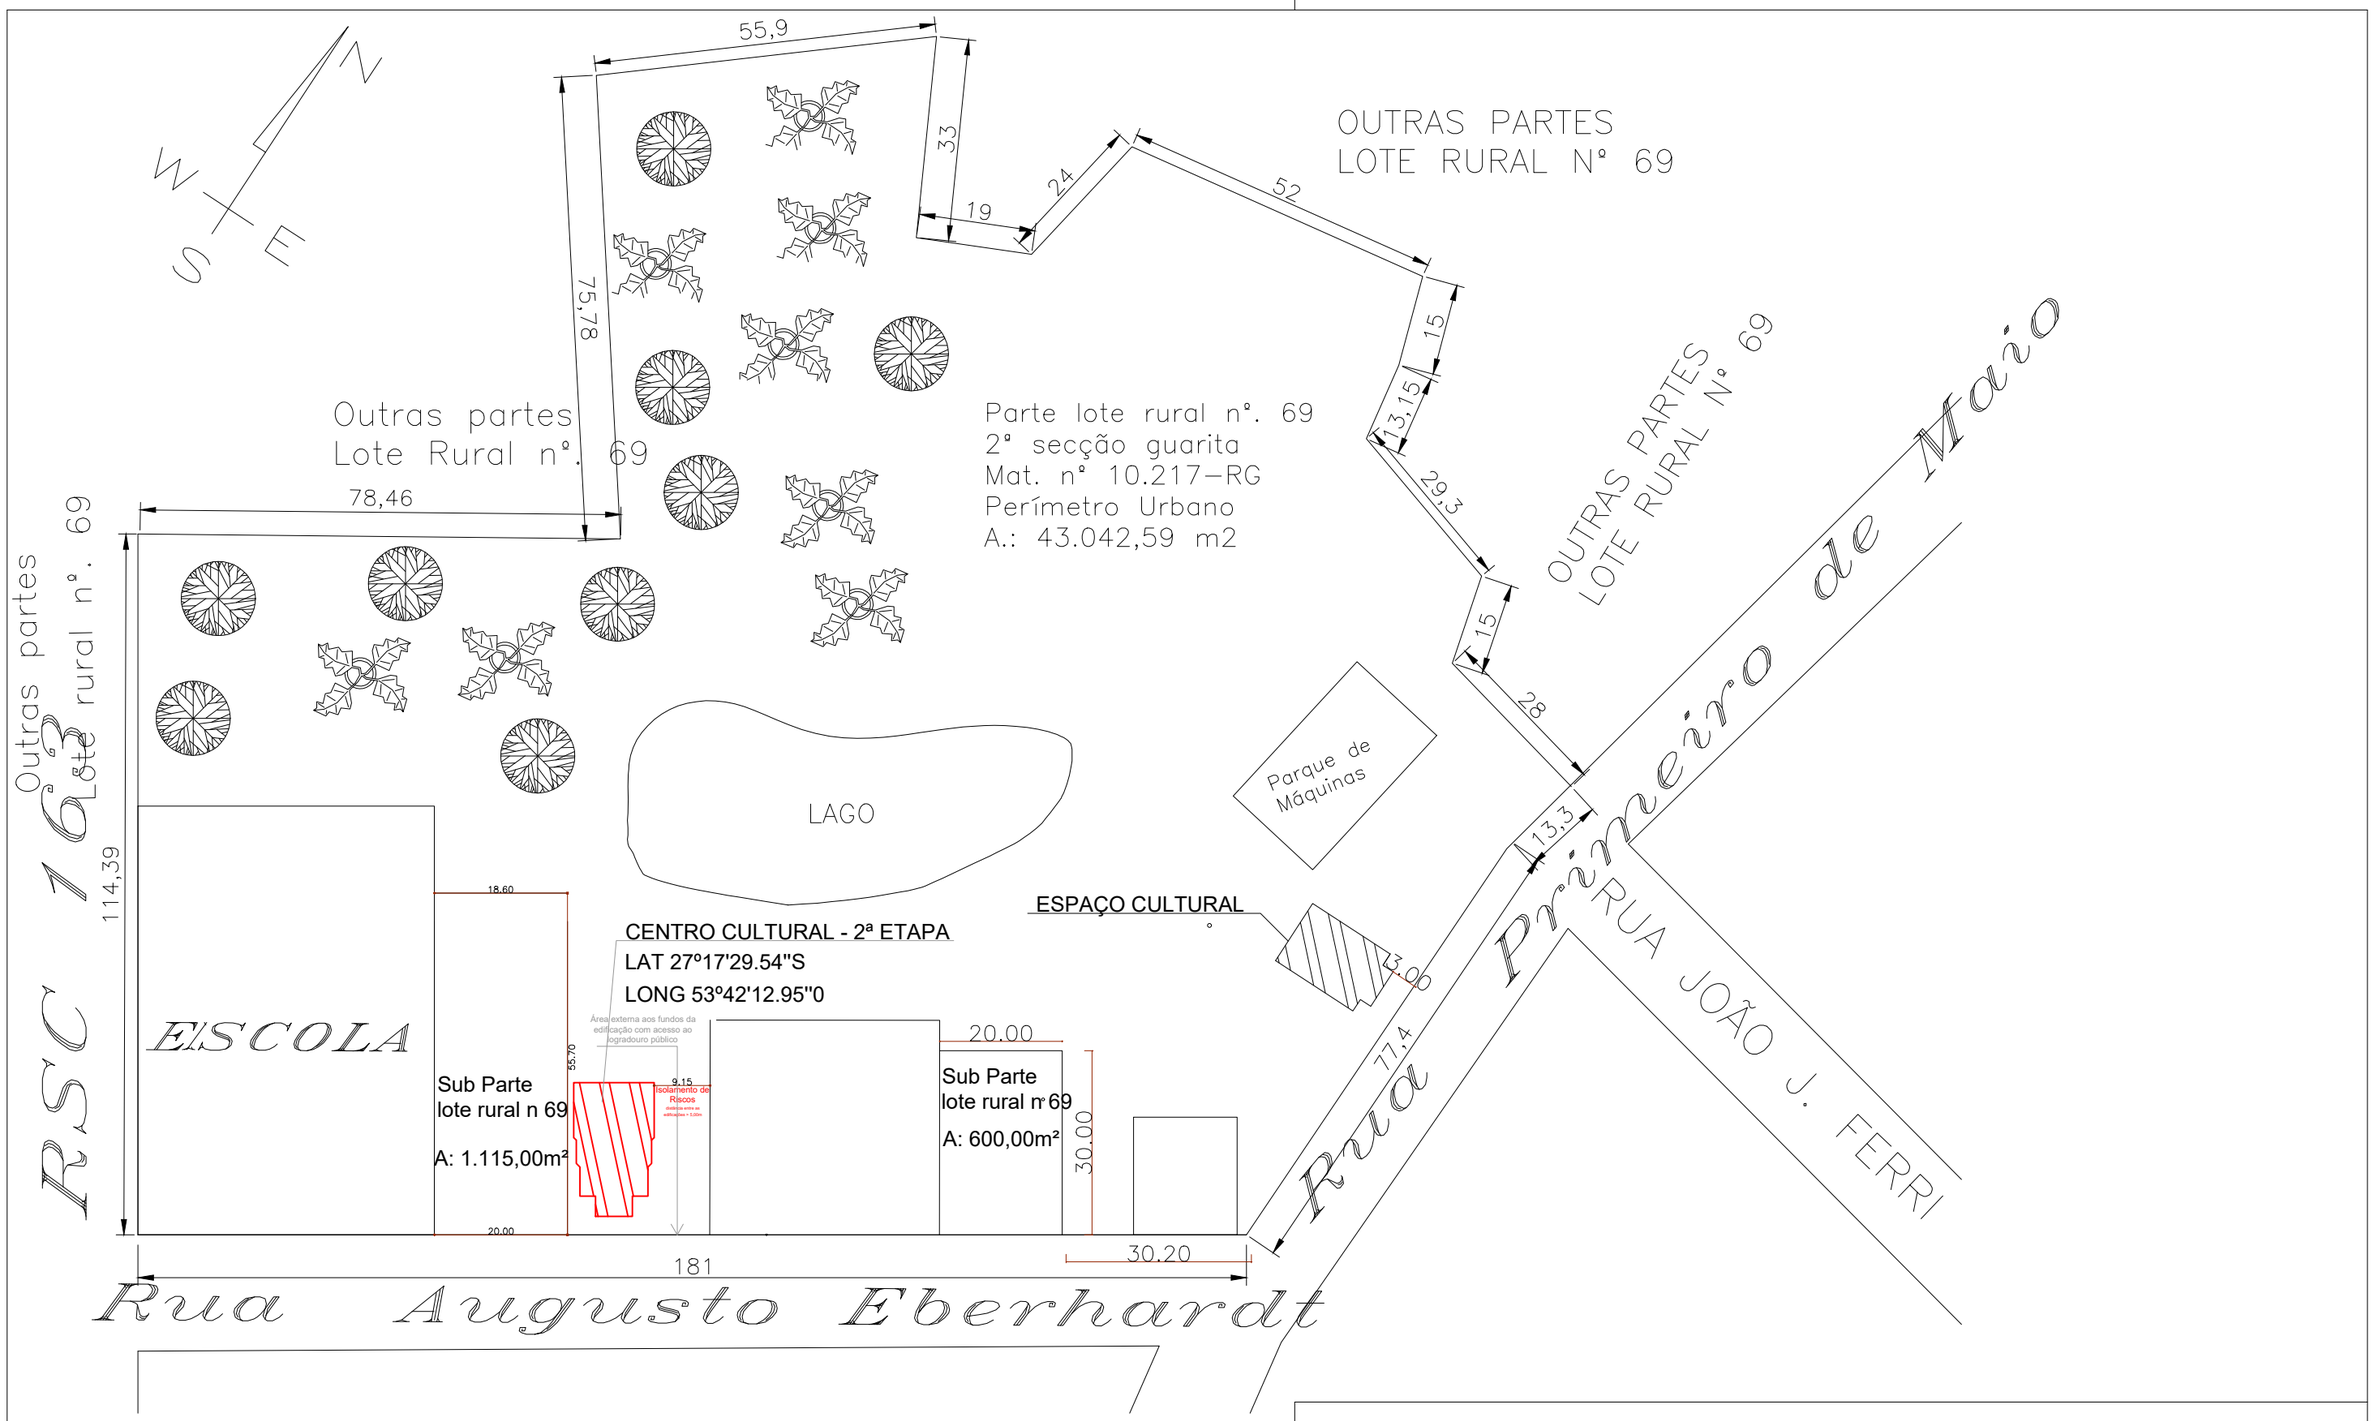

1 PLANTA DE SITUAÇÃO/LOCALIZAÇÃO
ESCALA 1/1000

ENDEREÇO:
CENTRO CULTURAL E TURÍSTICO - 2ª ETAPA - RUA AUGUSTO EBERHARDT, Nº 50 - CENTRO

PROPRIETÁRIO:
CLAUDEMIR JOSÉ LOCATELLI
Prefeito Municipal de Vista Gaúcha

RESPONSÁVEL TÉC.:
CAROLINE MAIZA DAPPER
Engenheira Civil - CREA RS223726

DATA	ESCALA	DESENHO:	PRANCHA:
MARÇO/2022	1/1000	SITUAÇÃO/LOCALIZAÇÃO	01/05