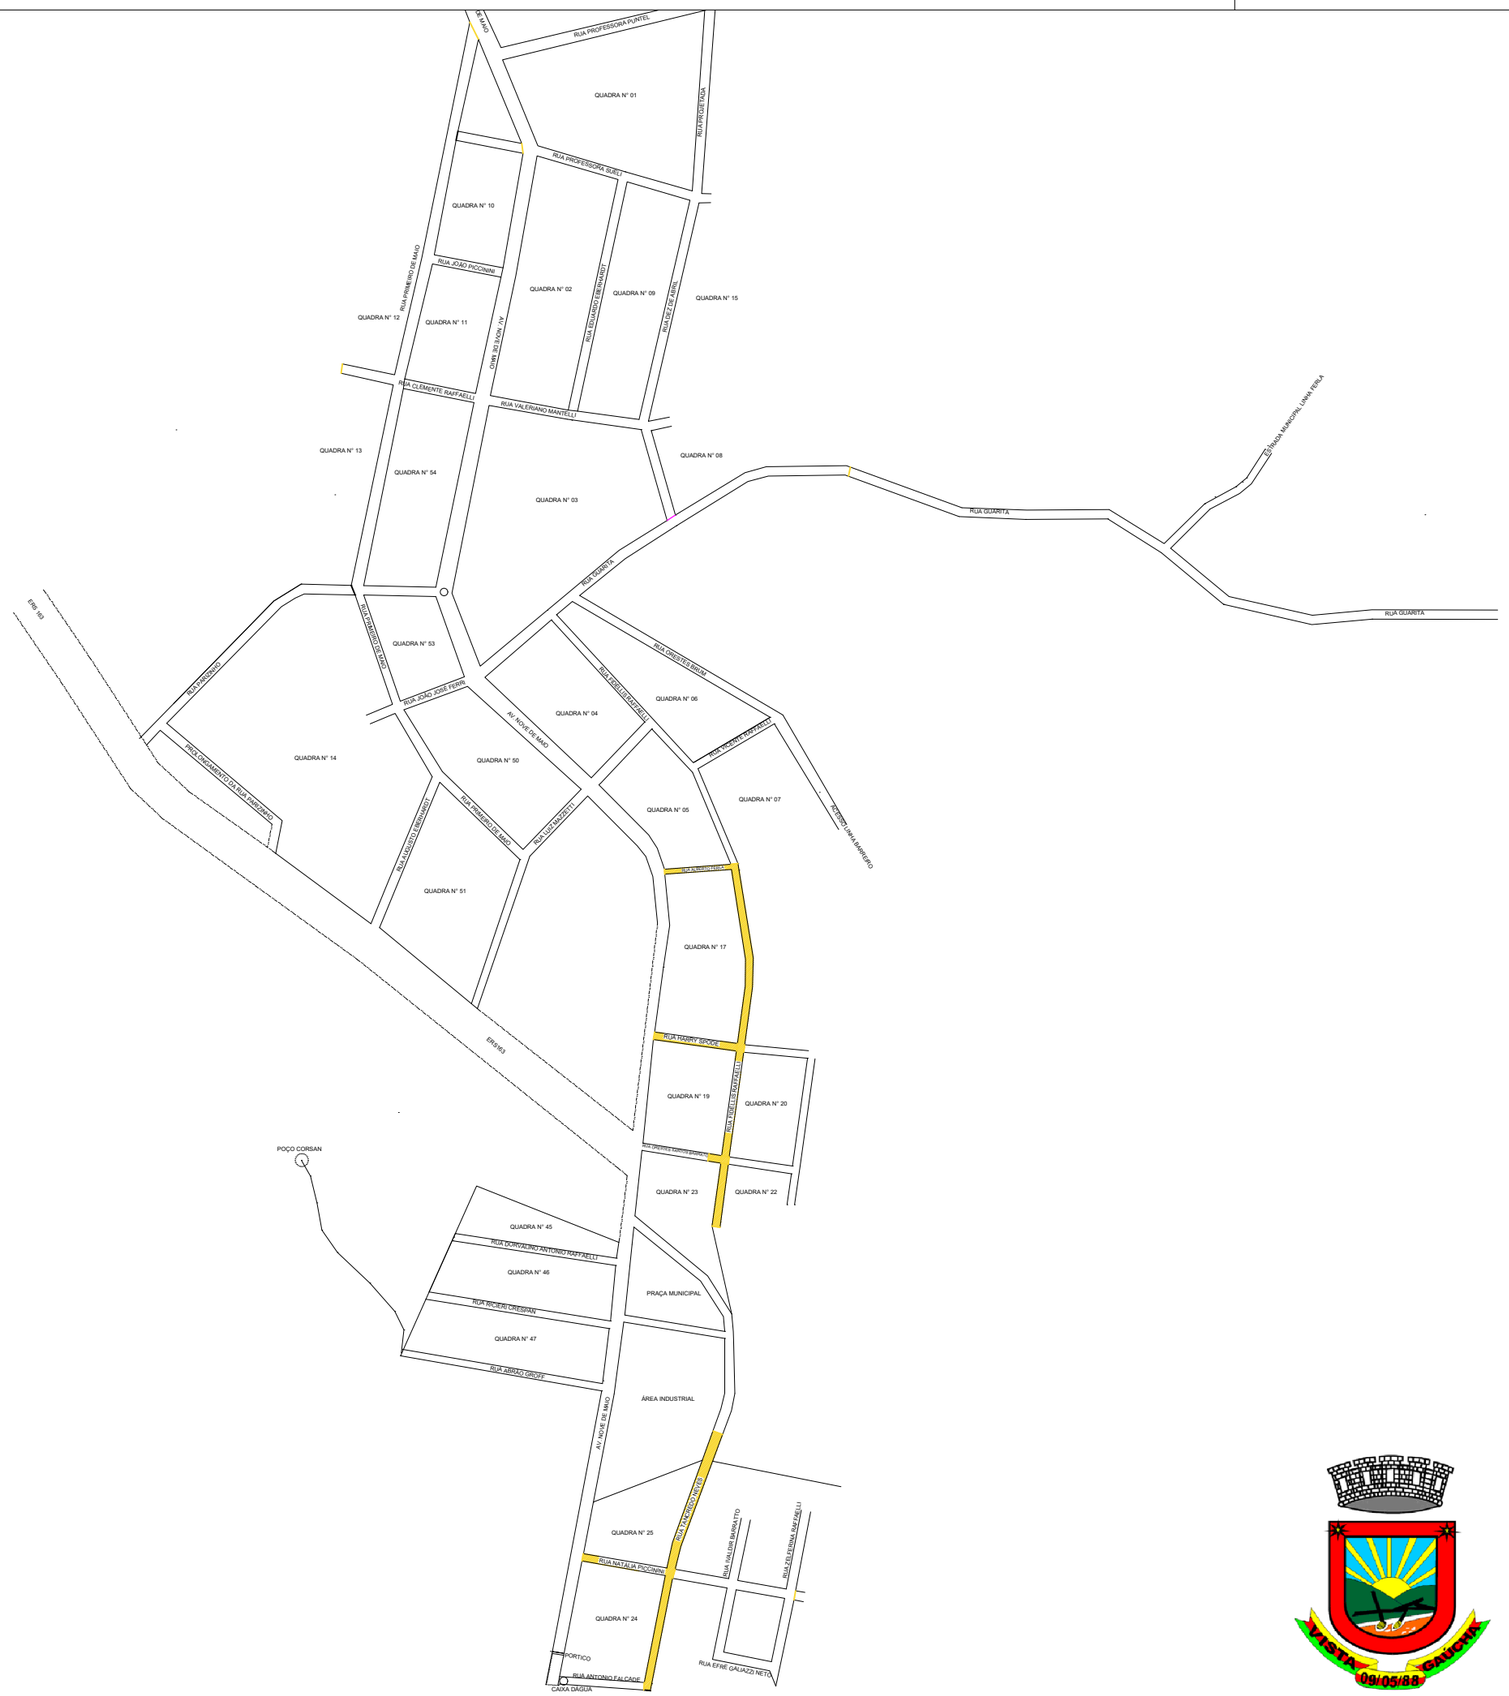

ENDEREÇO:
PAVIMENTAÇÃO ASFÁLTICA A FRIO - PMF - DIVERSAS RUAS DO MUNICÍPIO

PROPRIETÁRIO:
CLAUDEMIR JOSÉ LOCATELLI
Prefeito Municipal de Vista Gaúcha

RESPONSÁVEL TÉC.:
CAROLINE MAIZA DAPPER
Engenheira Civil - CREA RS223726

DATA	ESCALA	DESENHO:	PRANCHA:
NOVEMBRO/2023	1/5000	PLANTA BAIXA	01/03