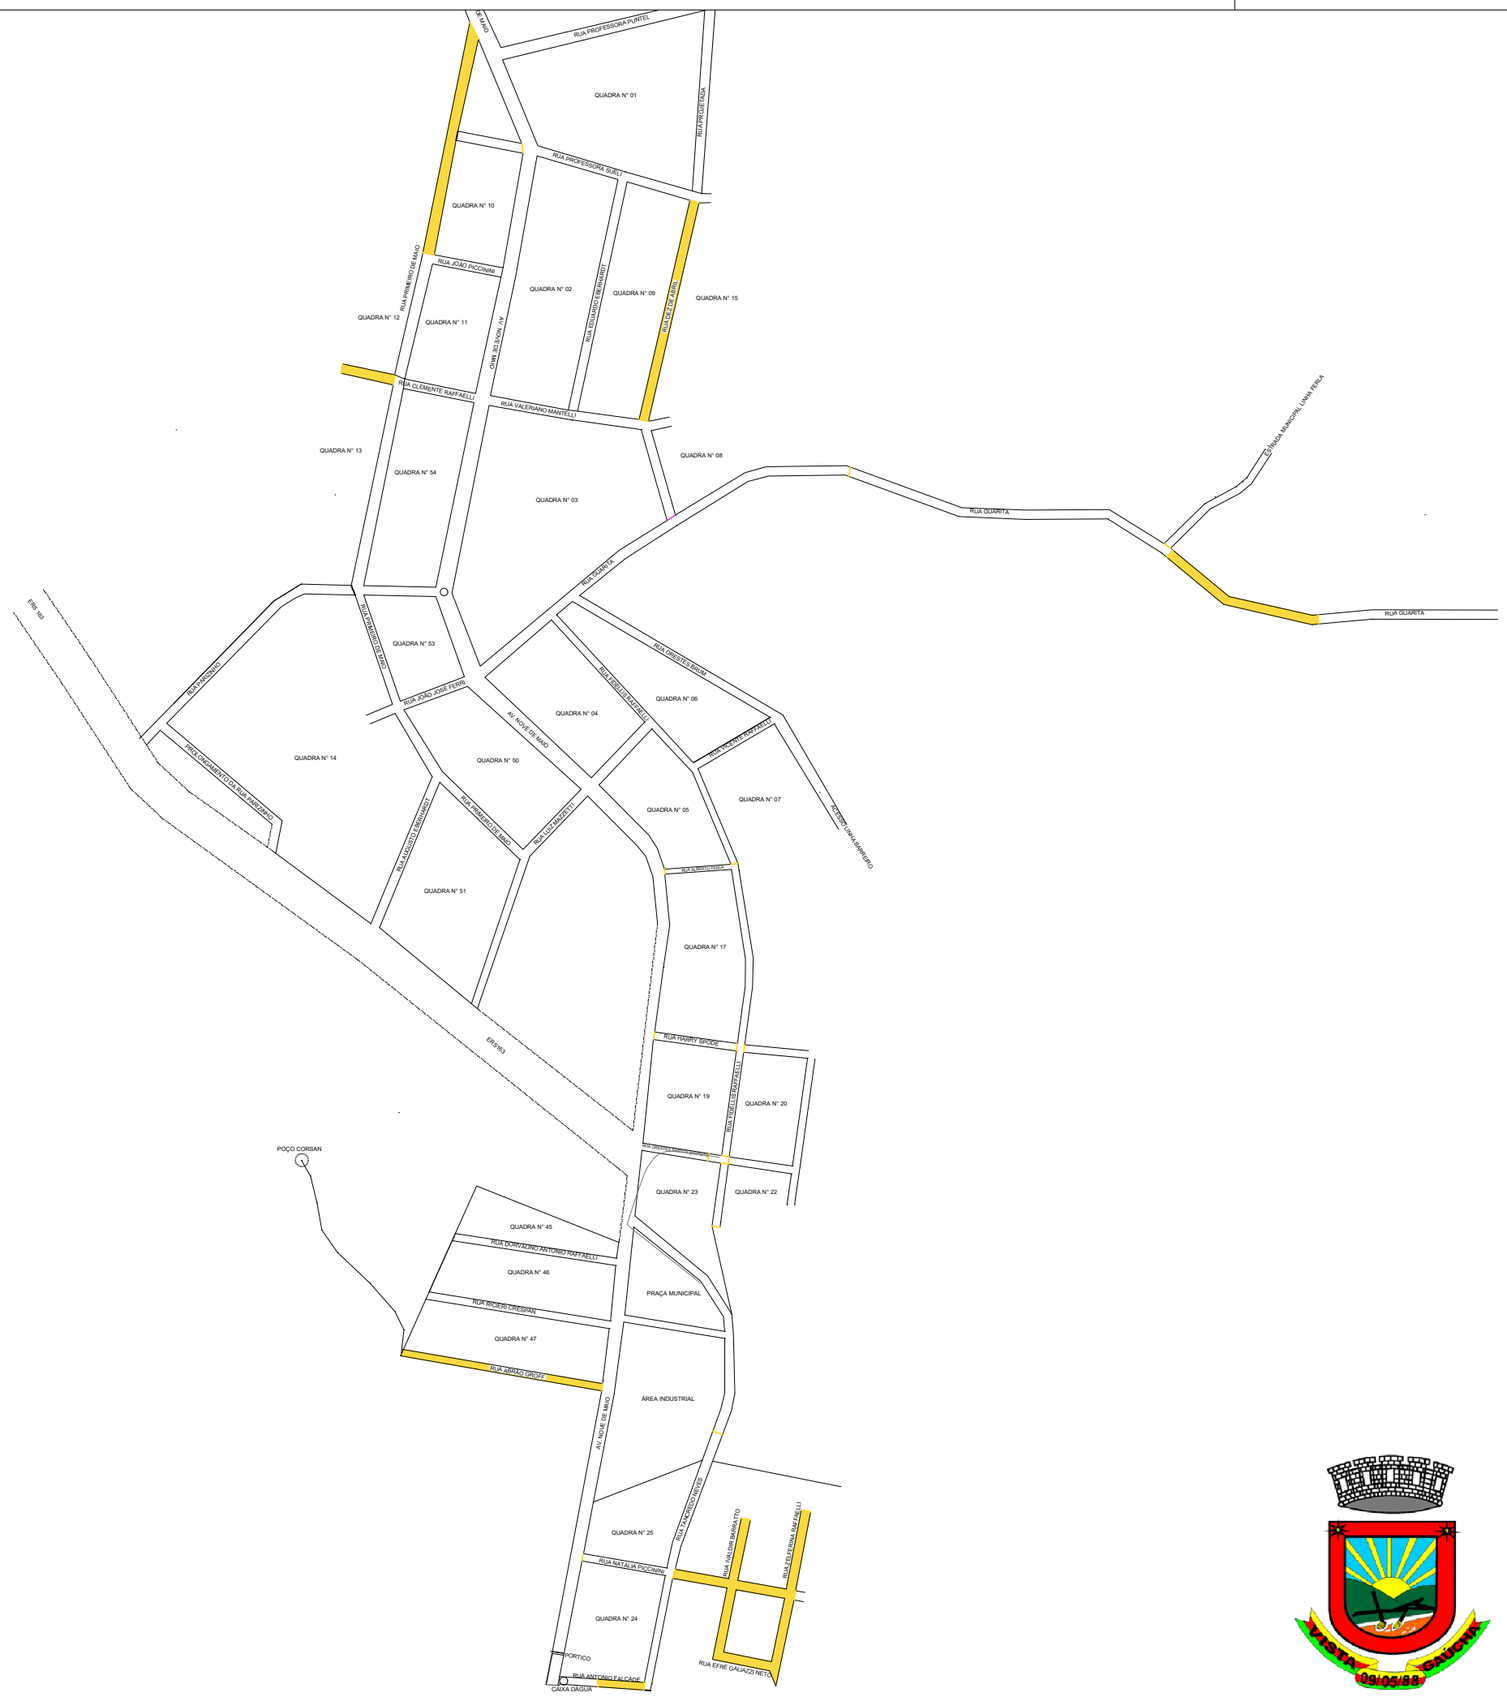

ENDEREÇO:

PAVIMENTAÇÃO ASFÁLTICA A FRIO - PMF - DIVERSAS RUAS DO MUNICÍPIO

PROPRIETÁRIO:

CLAUDEMIR JOSÉ LOCATELLI
Prefeito Municipal de Vista Gaúcha

RESPONSÁVEL TÉC.:

CAROLINE MAIZA DAPPER
Engenheira Civil - CREA RS223726

DATA	ESCALA	DESENHO:	PRANCHA:
AGOSTO/2023	1/5000	PLANTA BAIXA	01/03