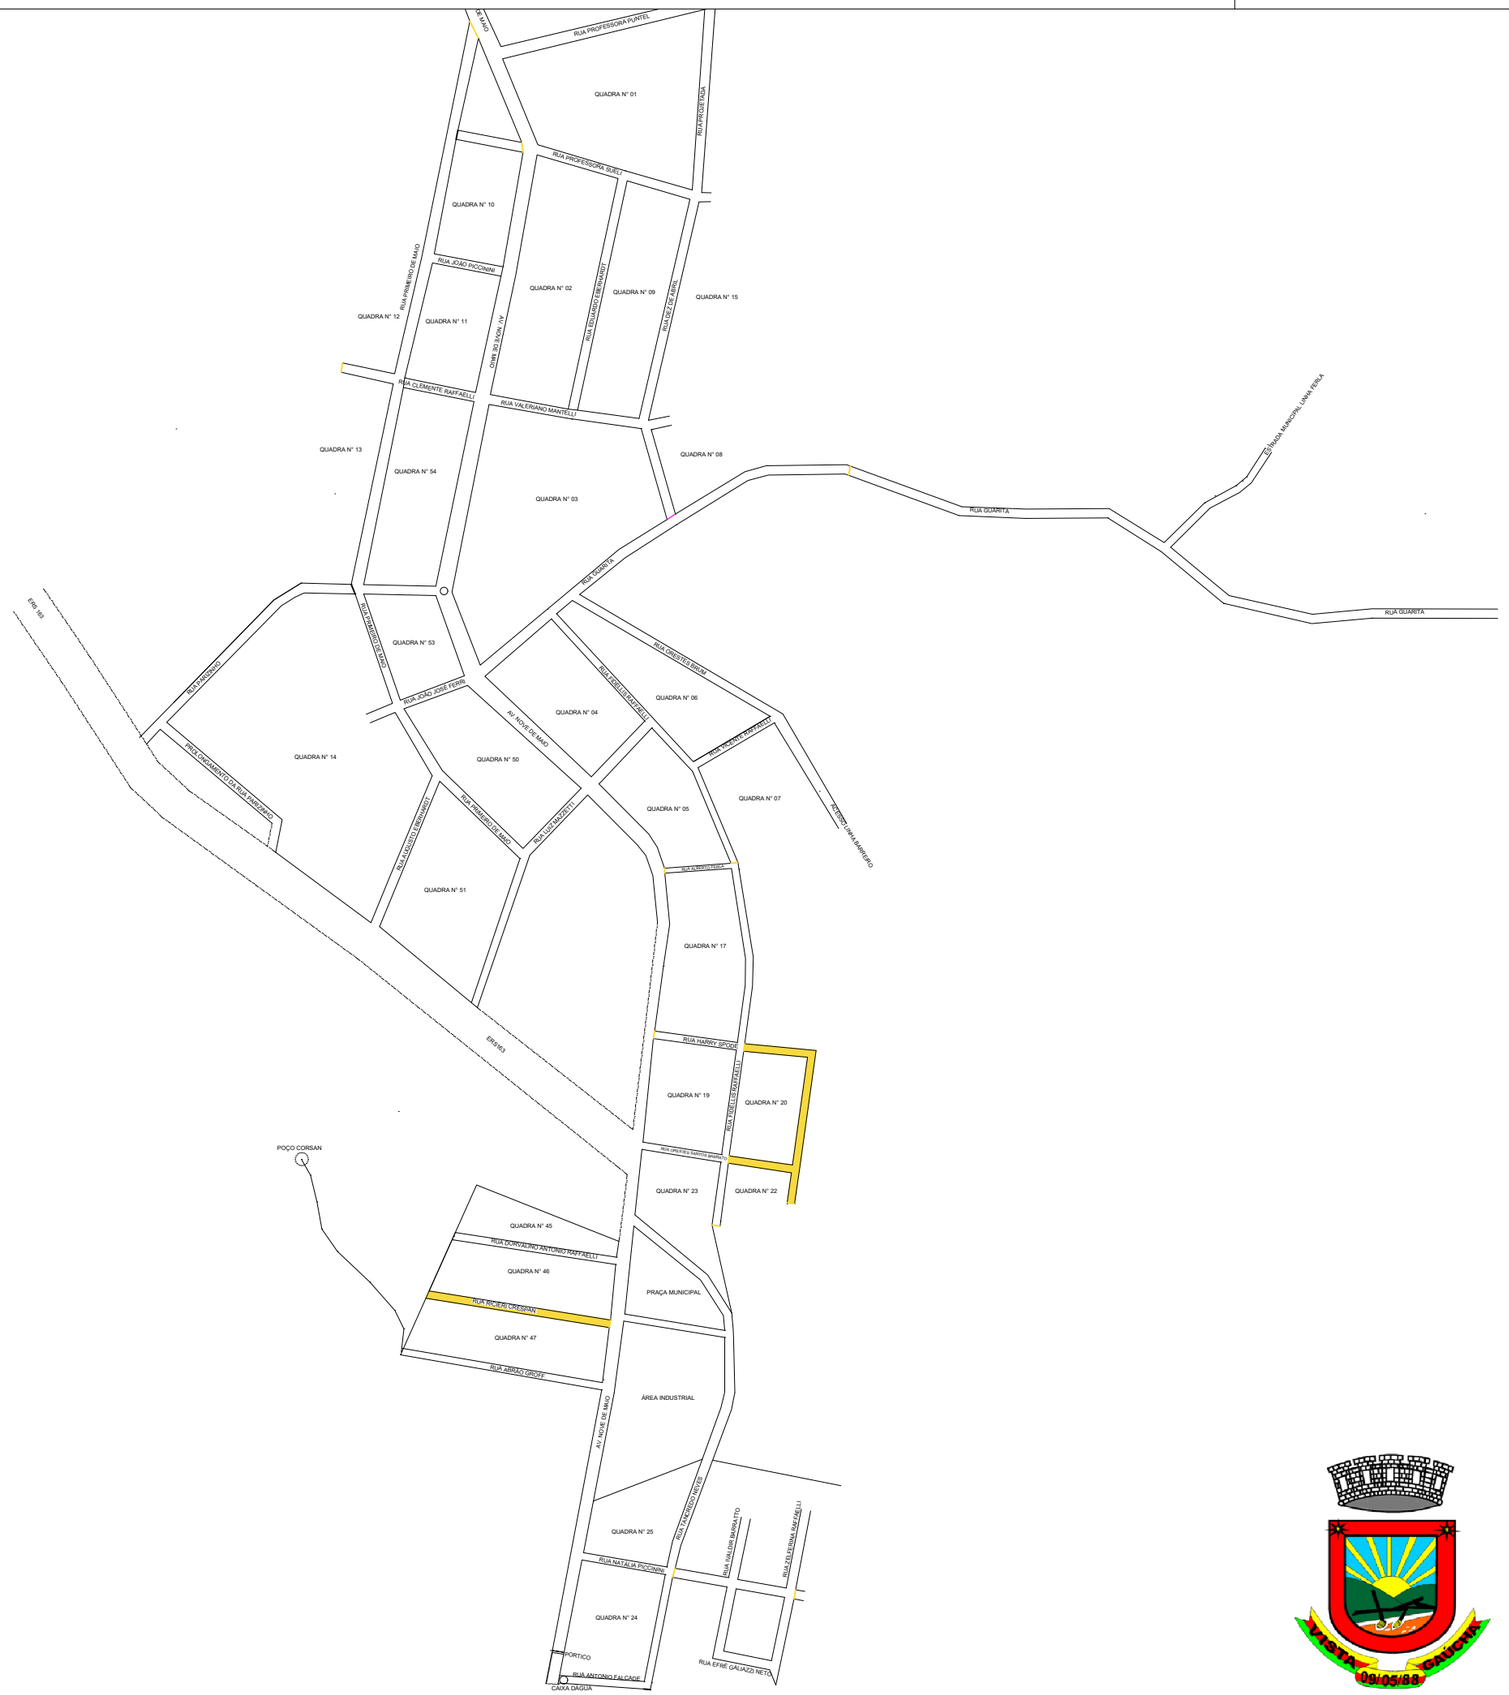

COORDENADAS GEOGRÁFICAS		
RUA	C. INICIAL	C. FINAL
Rua Oreste Santo Barratto	27°17'40.5"S 53°42'00.2"W	27°17'40.5"S 53°41'57.8"W
Rua João Agostinho Colpani	27°17'37.0"S 53°41'56.9"W	27°17'42.1"S 53°41'57.9"W
Rua Harry Spode	27°17'36.7"S 53°41'59.5"W	27°17'37.0"S 53°41'57.1"W
Rua Ricieri Crespan	27°17'46.1"S 53°42'04.9"W	27°17'45.0"S 53°42'11.8"W

ENDEREÇO:
PAVIMENTAÇÃO ASFÁLTICA A FRIO - PMF - CONVÊNIO 943 I 32/2023

PROPRIETÁRIO:
CLAUDEMIR JOSÉ LOCATELLI
Prefeito Municipal de Vista Gaúcha

RESPONSÁVEL TÉC.:
CAROLINE MAIZA DAPPER
Engenheira Civil - CREA RS223726

DATA	ESCALA	DESENHO:	PRANCHA:
JANEIRO/2024	1/5000	SITUAÇÃO	01/04