


1 CORTE AA
ESCALA 1:75

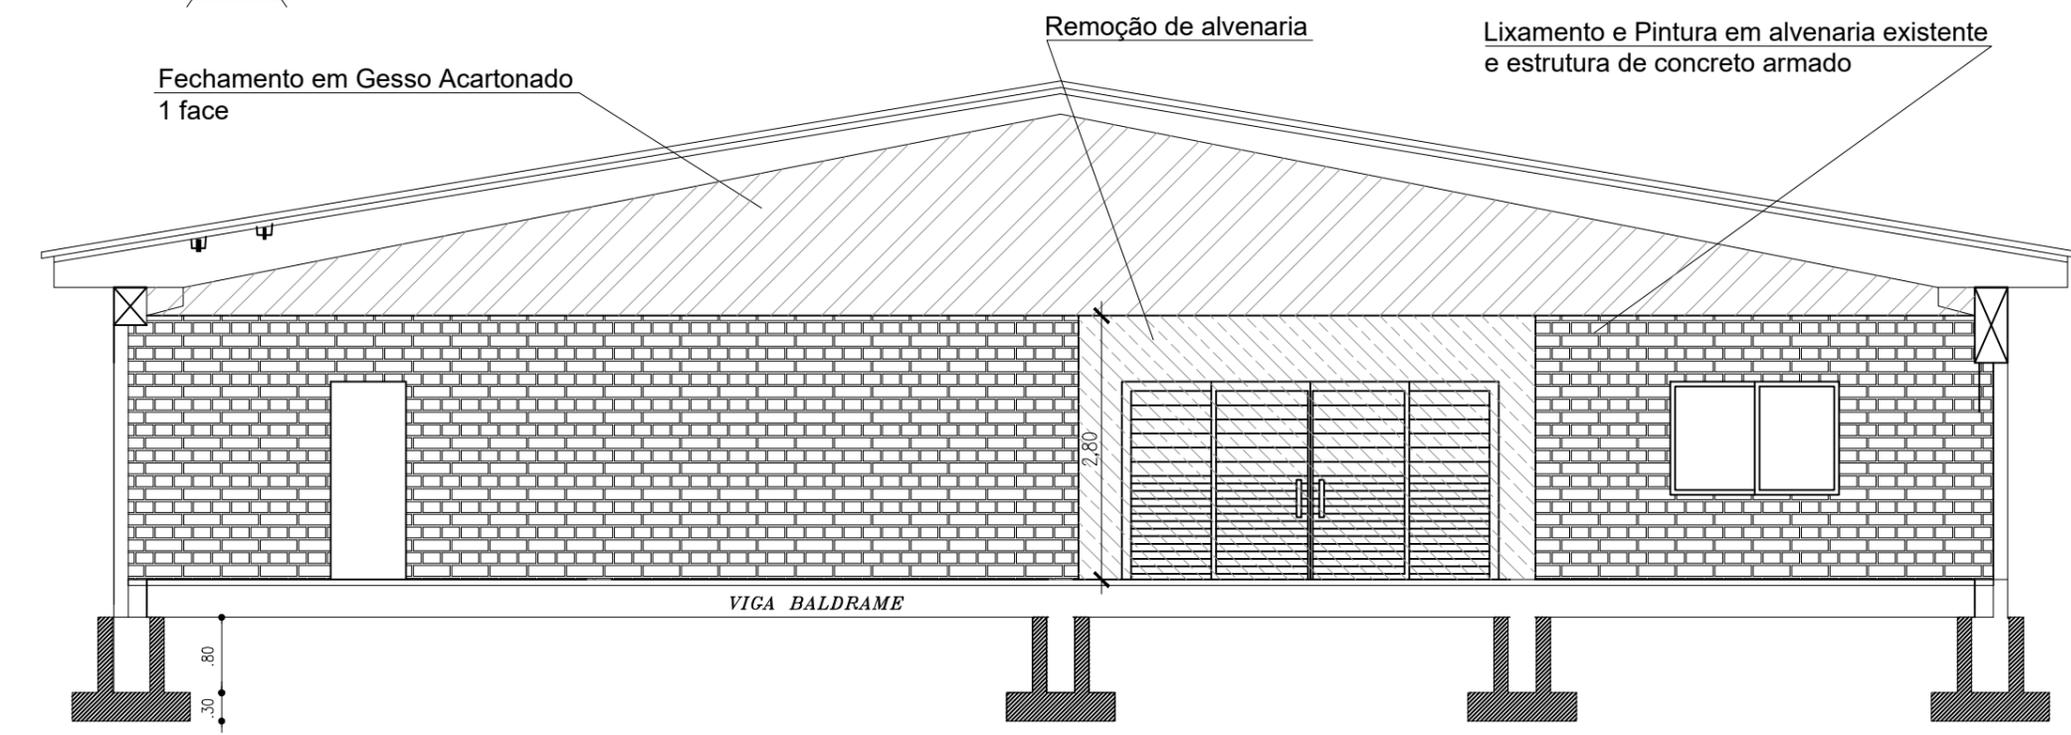

1 CORTE BB
ESCALA 1:75



ENDEREÇO: REFORMA DE PRÉDIO INDUSTRIAL - AVENIDA NOVE DE MAIO			
PROPRIETÁRIO: CLAUDEMIR JOSÉ LOCATELLI Município de Vista Gaúcha		RESPONSÁVEL TÉCN.: CAROLINE MAIZA DAPPER Engenheira Civil - CREA RS223726	
DATA: OUTUBRO/2024	ESCALA: 1/75	DESENHO: ARQUITETÔNICO	FRANCHA: 02/02