
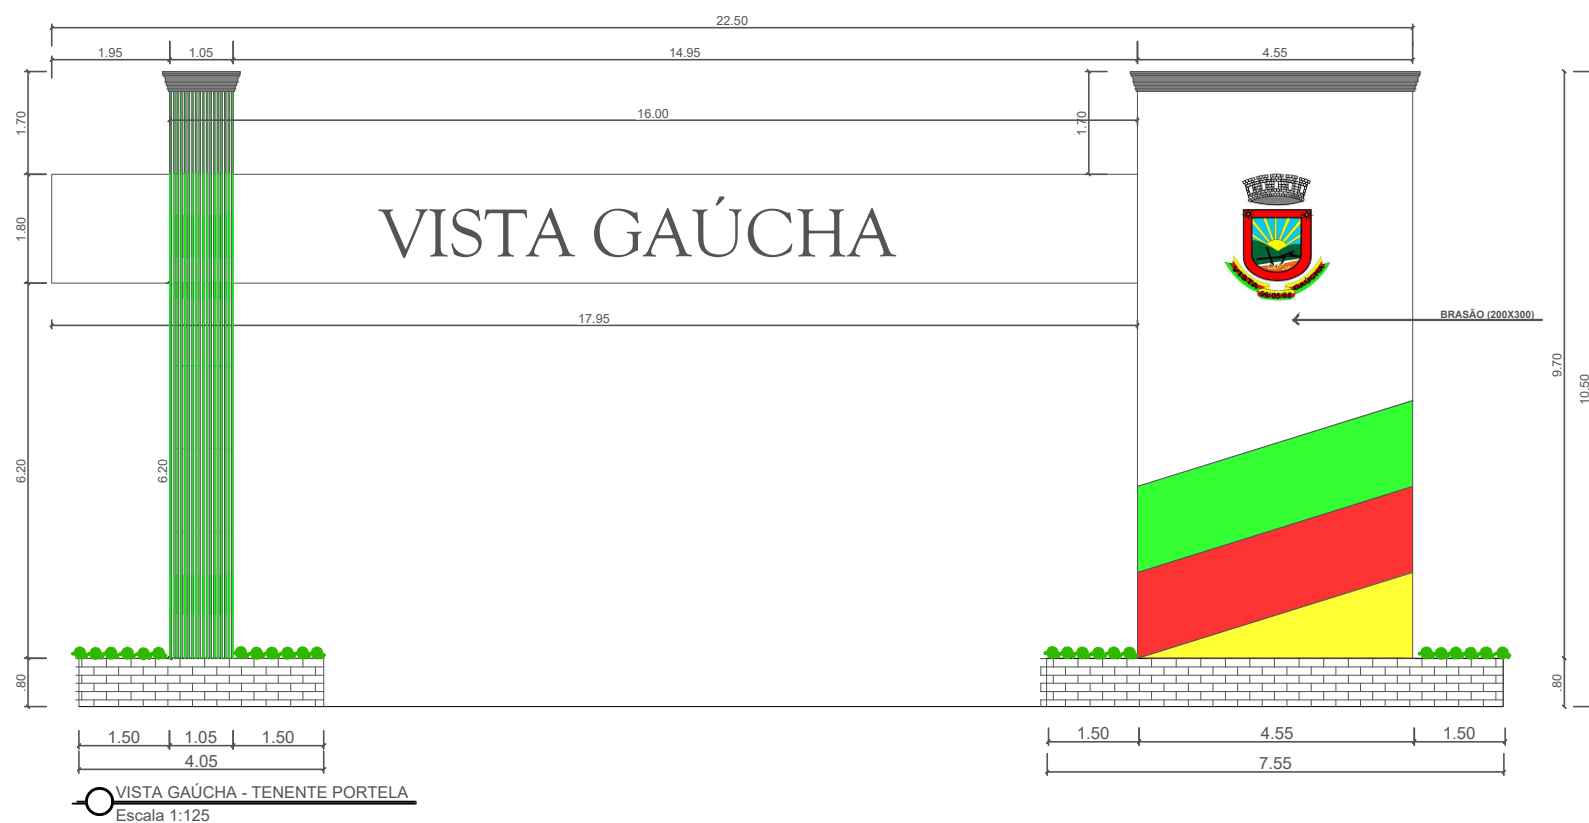


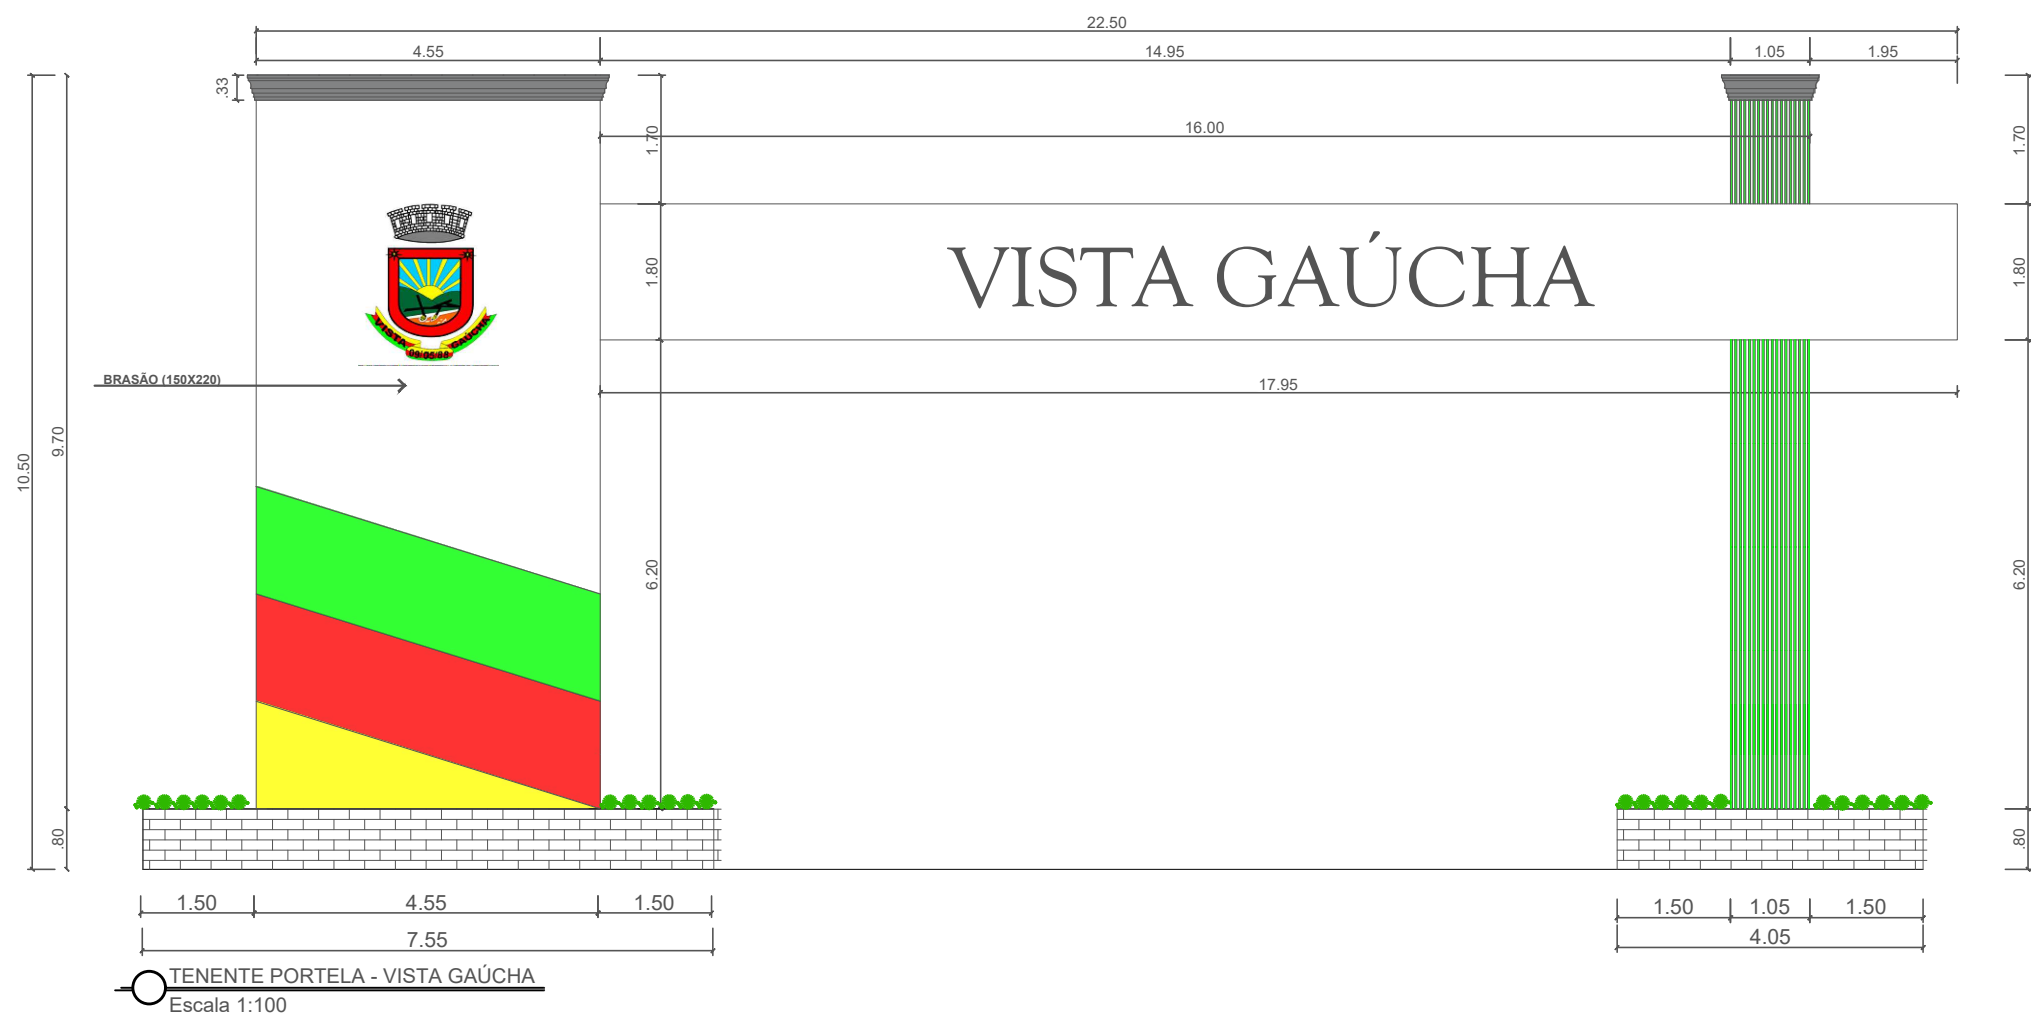

ENDEREÇO: REFORMA DO PÓRICO MUNICIPAL - RSC I G3			
PROPRIETÁRIO: CLAUDEMIR JOSÉ LOCATELLI Prefeito Municipal de Vista Gaúcha		RESPONSÁVEL TÉCN.: CAROLINE MAIZA DAPPER Engenheira Civil - CREA RS223726	
DATA: FEVEREIRO/2025	ESCALA: Indicada	DESENHO: PLANTA BAIXA	FRANCHA: 01/01