



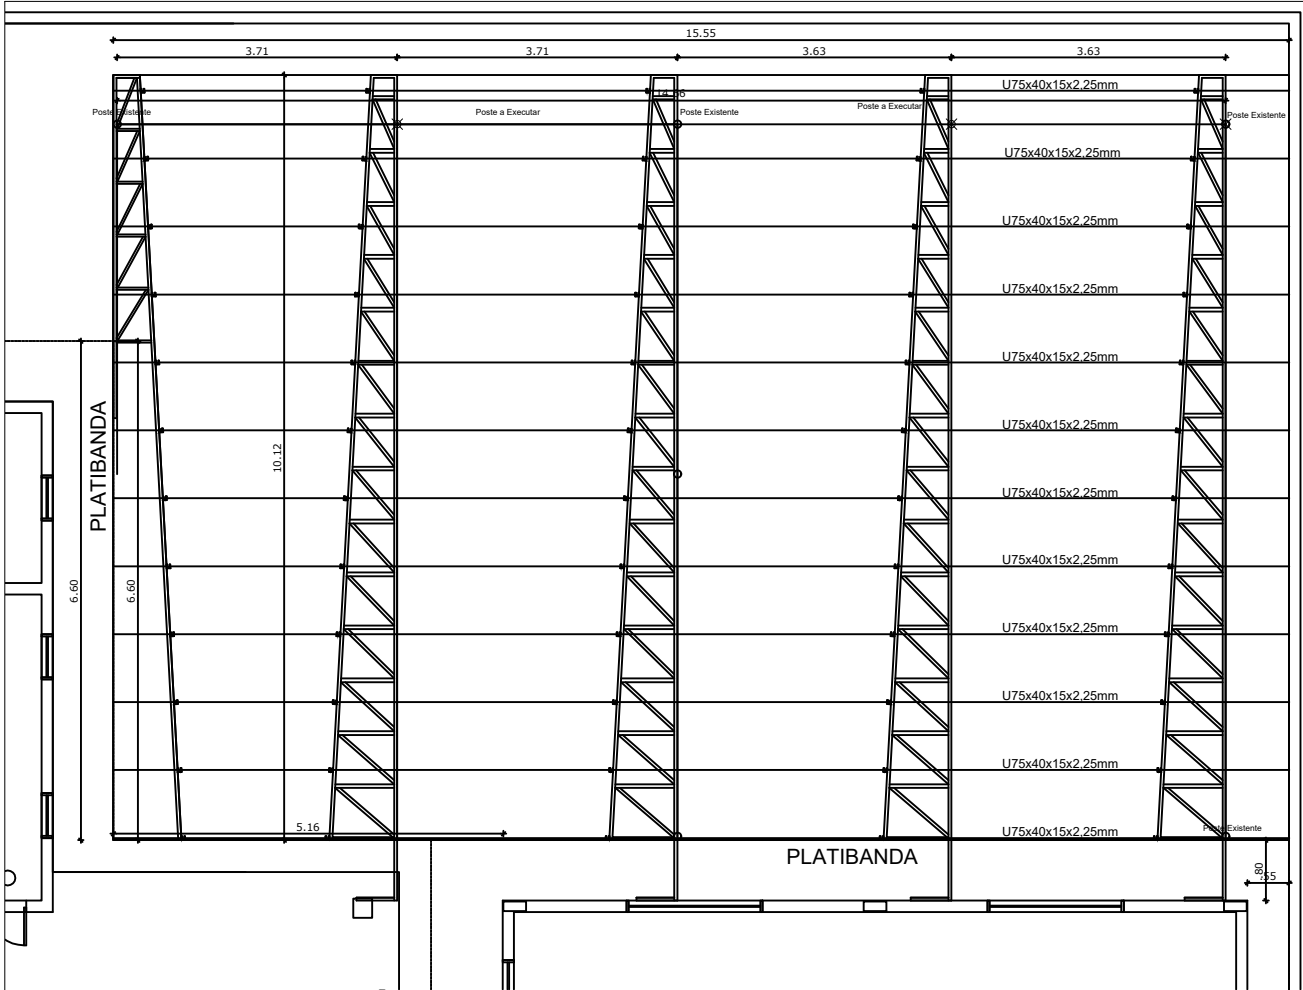

ESTRUTURA METÁLICA
ESCALA 1/100

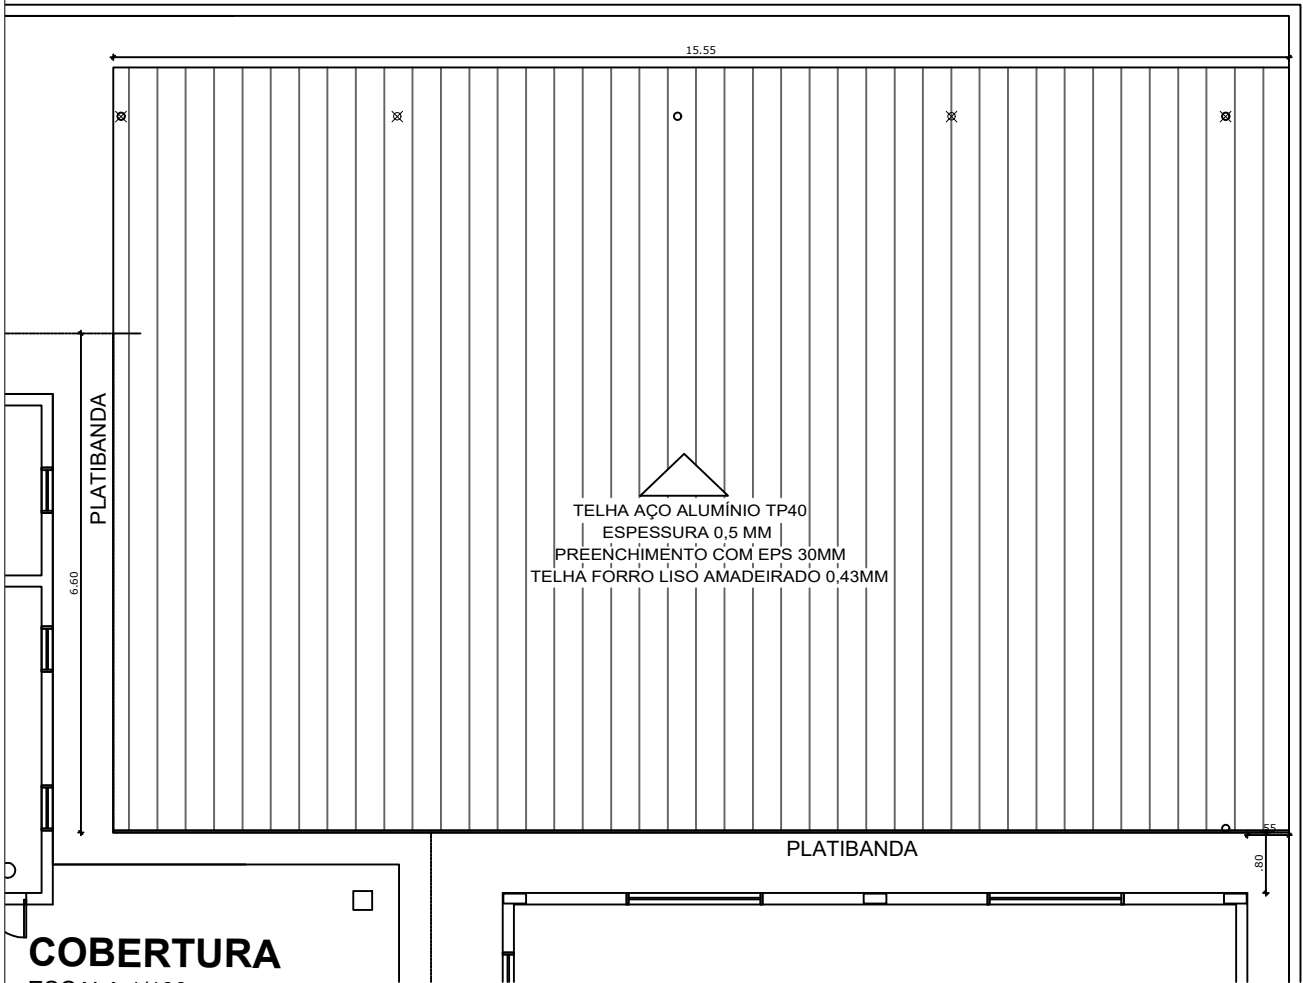

COBERTURA
ESCALA 1/100



ENDEREÇO: REMOÇÃO E EXECUÇÃO DE COBERTURA - EMEI SONHO MEU - RUA AUGUSTO EBERHARDT			
PROPRIETÁRIO: CLAUDEMIR JOSÉ LOCATELLI Prefeito Municipal de Vista Gaúcha		RESPONSÁVEL TÉCNICO: CAROLINE MAIZA DAPPER Engenheira Civil - CREA RS223726	
DATA JULHO/2025	ESCALA 1/100	DESENHO:	FRANCA: 01/02