



ENDEREÇO:

REMOÇÃO E EXECUÇÃO DE COBERTURA - EMEI SONHO MEU - RUA AUGUSTO EBERHARDT

PROPRIETÁRIO:

CLAUDEMIR JOSÉ LOCATELLI
Prefeito Municipal de Vista Gaúcha

RESPONSÁVEL TÉCNICO:

CAROLINE MAIZA DAPPER
Engenheira Civil - CREA RS223726

DATA

JULHO/2025


ESCALA

1/100

DESENHO:


PRANCHA:

02/02

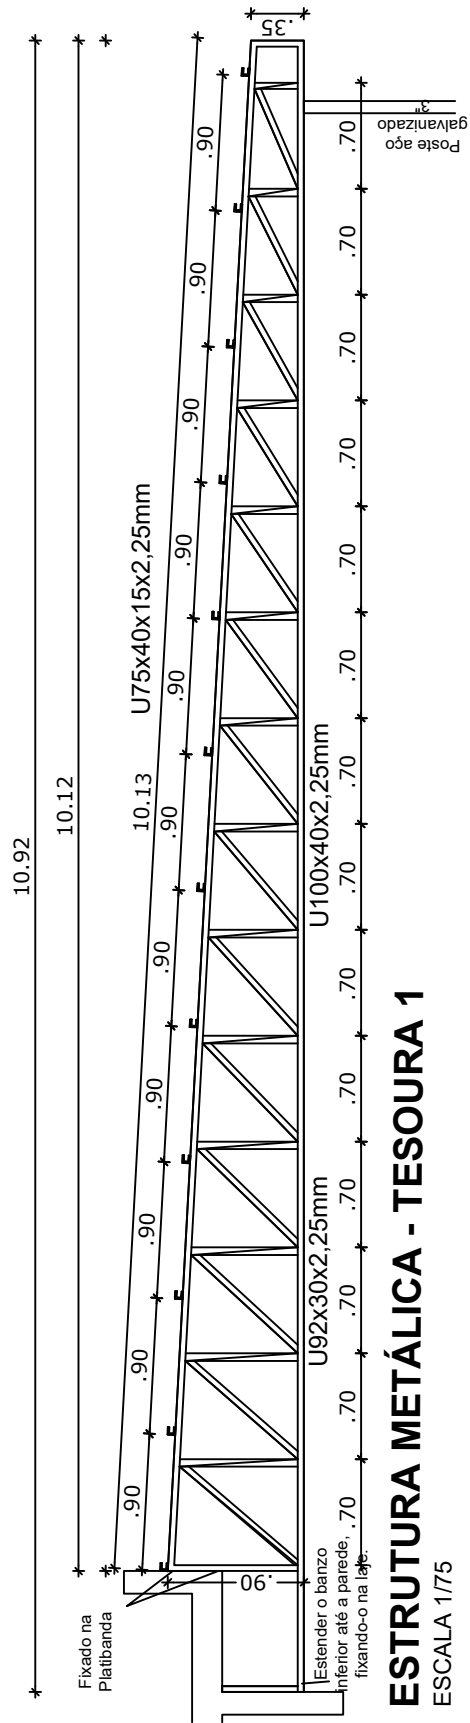

ESTRUTURA METÁLICA - TESOURA 1

ESCALA 1/75

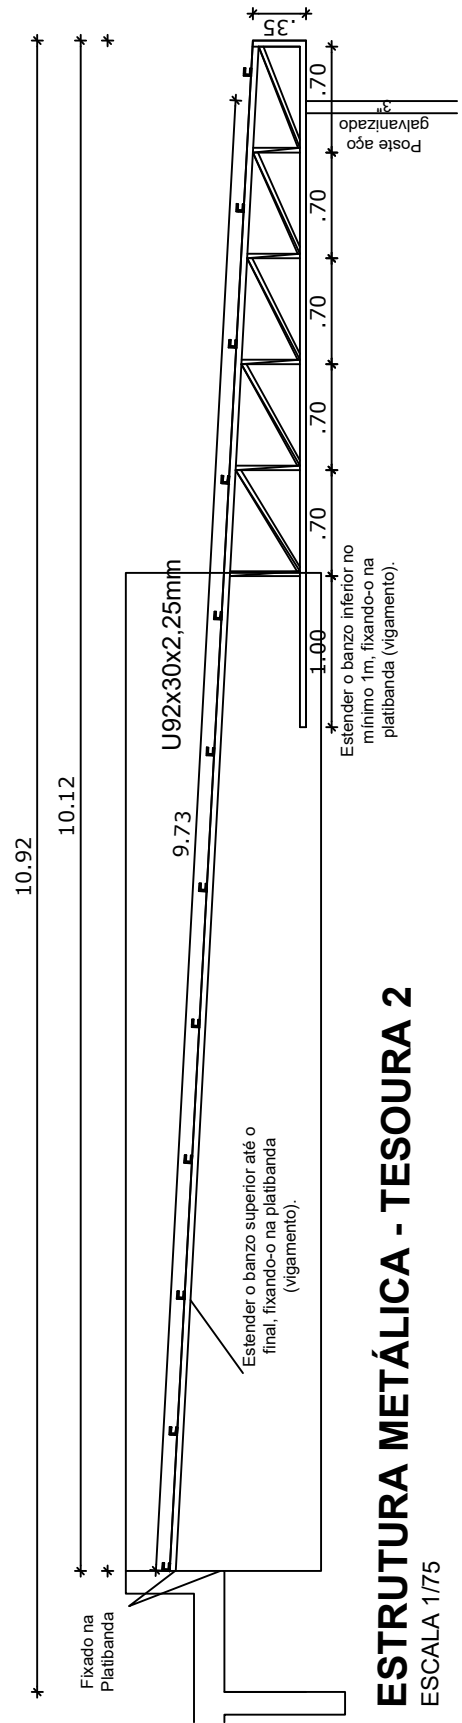

ESTRUTURA METÁLICA - TESOURA 2

ESCALA 1/75