



RUA LUIZ MAZZETTI

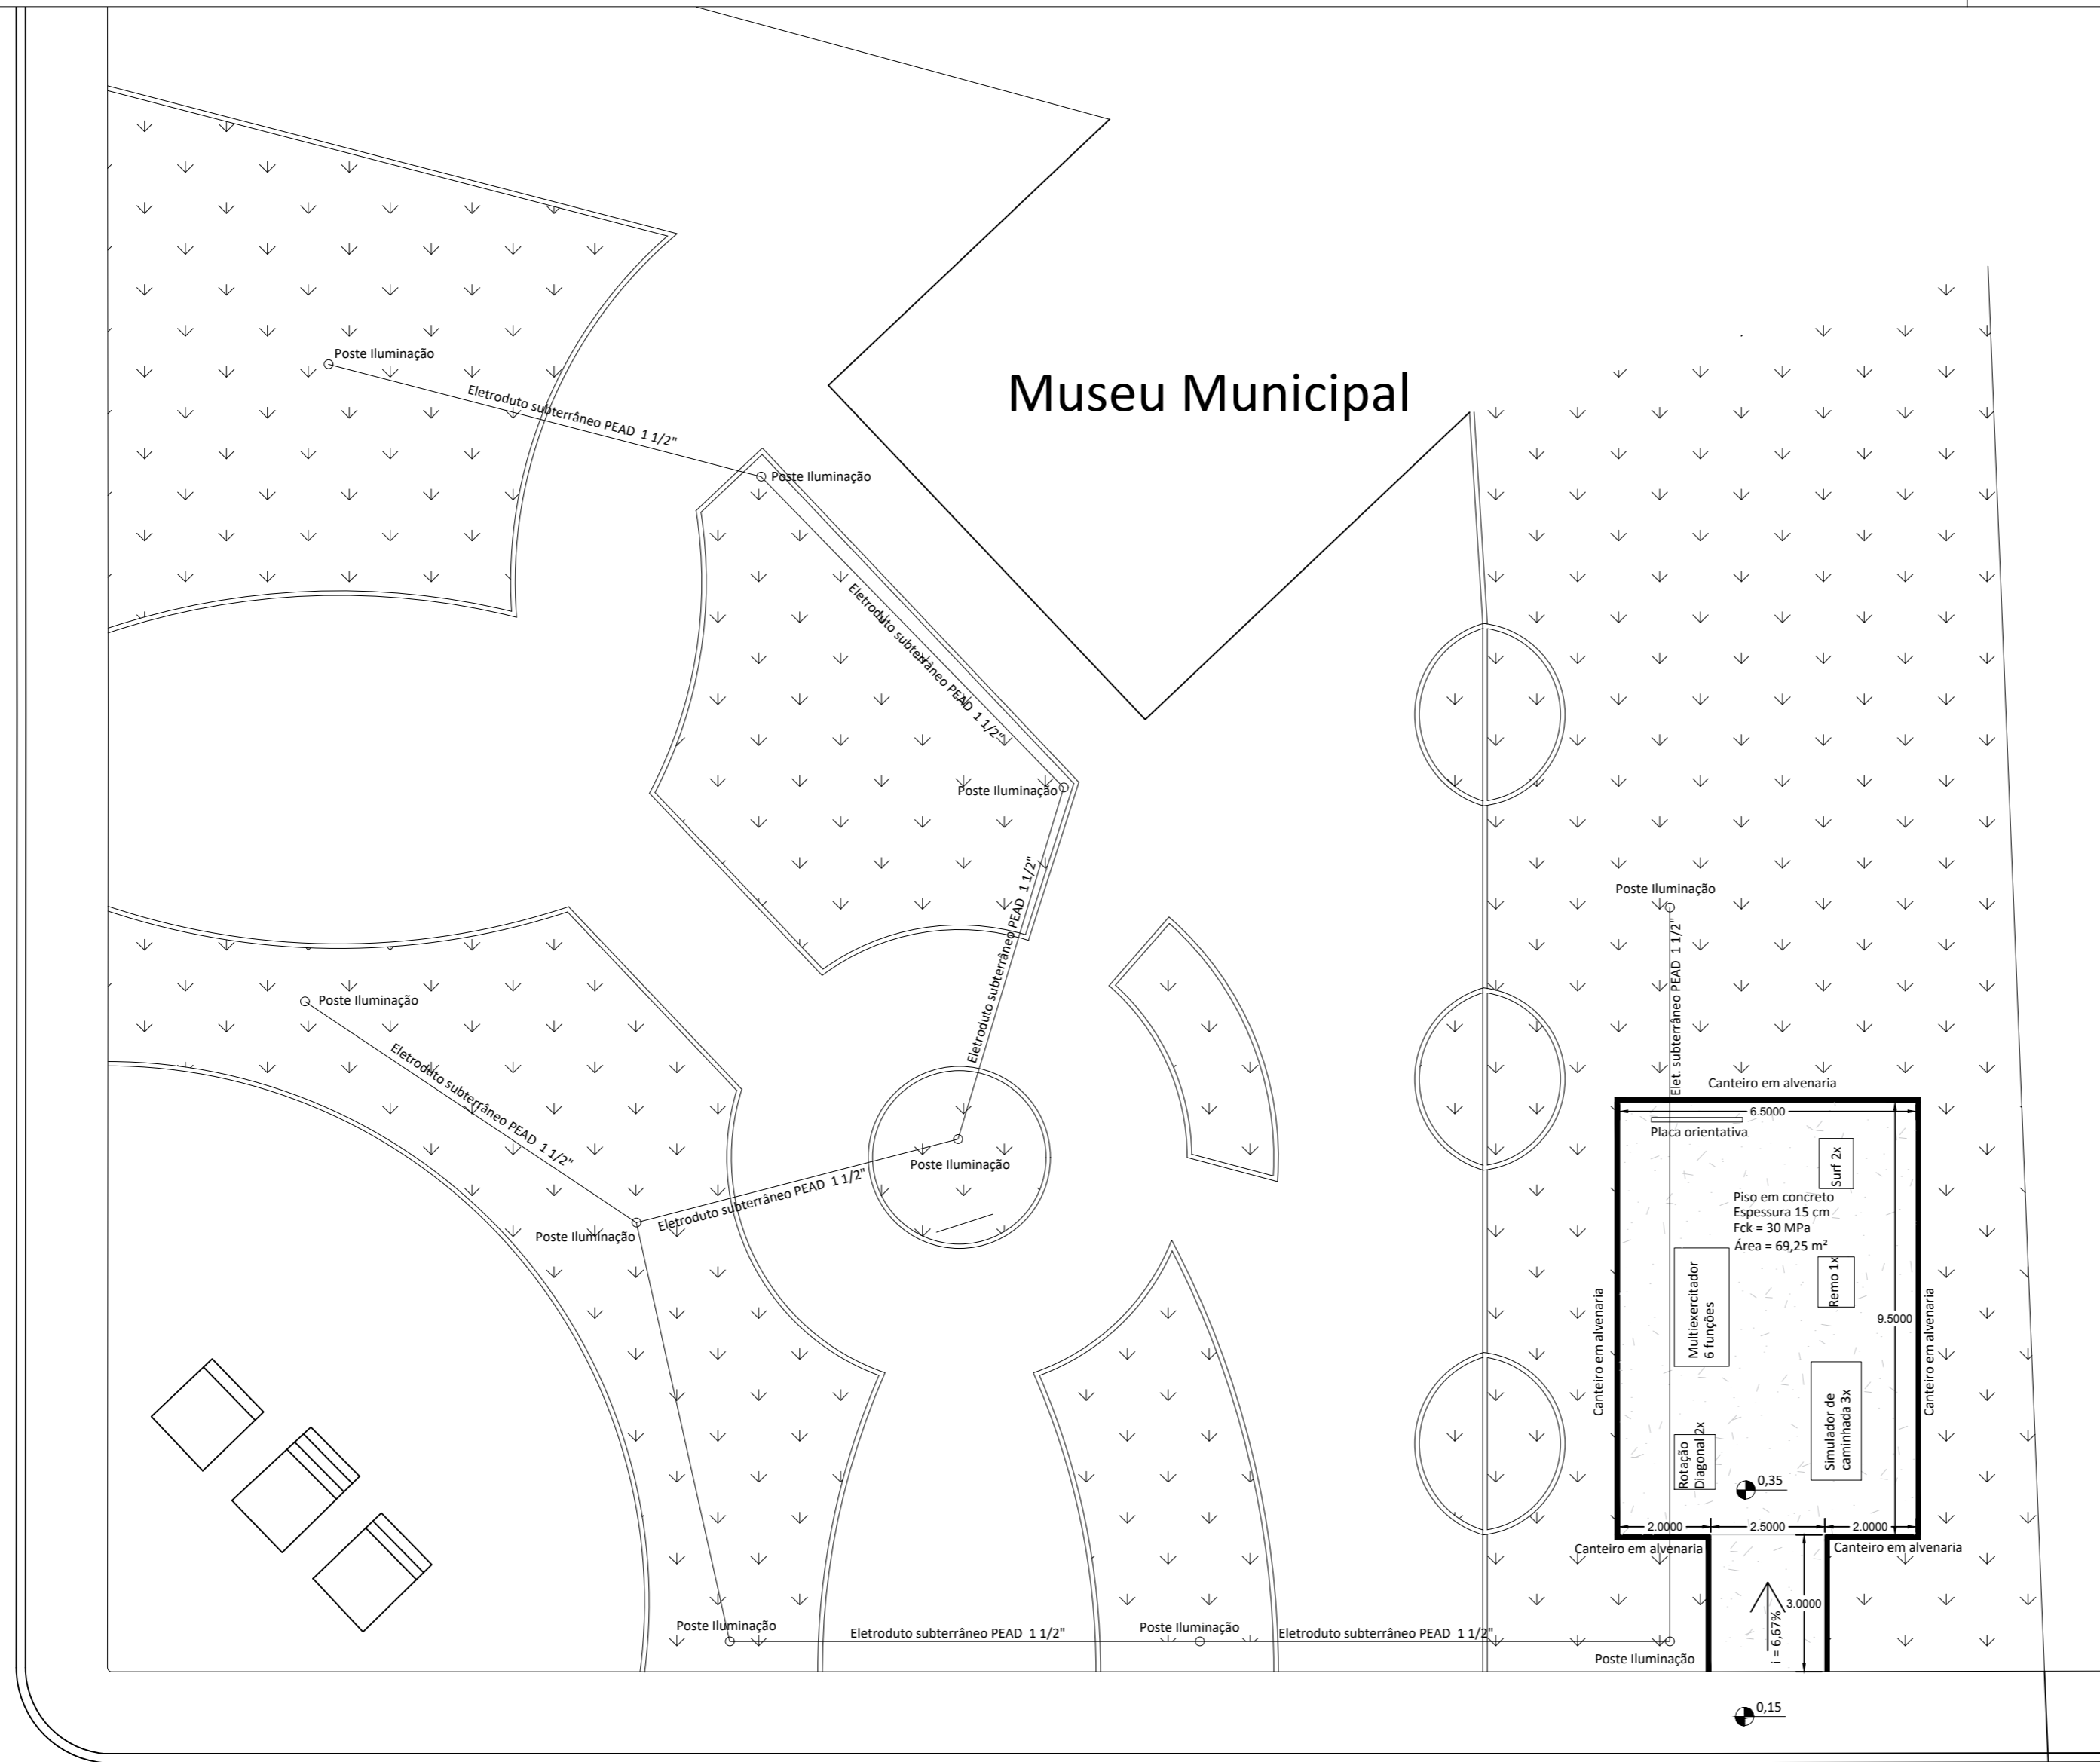

AVENIDA NOVE DE MAIO

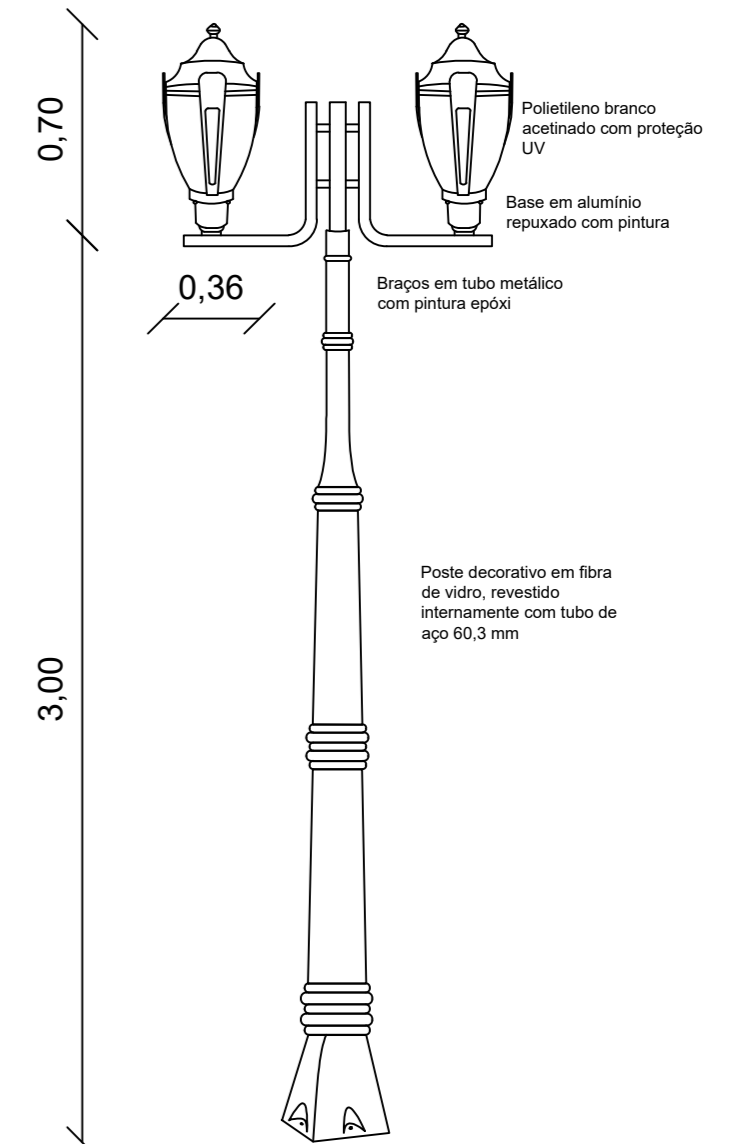

2 DETALHAMENTO - POSTE DECORATIVO
Escala: 1:25

1

PRAÇA MUNICIPAL ADOLFO ENNO BRAUCKS
Escala: 1:125



ENDEREÇO: COBERTURA QUADRA ESPORTIVA (RUA AUGUSTO EBERHARDT) ACADEMIA AO AR LIVRE + ILUMINAÇÃO (AVENIDA NOVE DE MAIO ESQUINA RUA LUIZ MAZZETTI)			
PROPRIETÁRIO: CLAUDEMIR JOSÉ LOCATELLI Prefeito Municipal de Vista Gaúcha		RESPONSÁVEL TÉCNICO: CAROLINE MAIZA DAPPER Engenheira Civil - CREA RS22372G	
DATA DEZEMBRO/2021	ESCALA 1/50	DESENHO: PRAÇA MUNICIPAL	FRANCHA: 02/06